


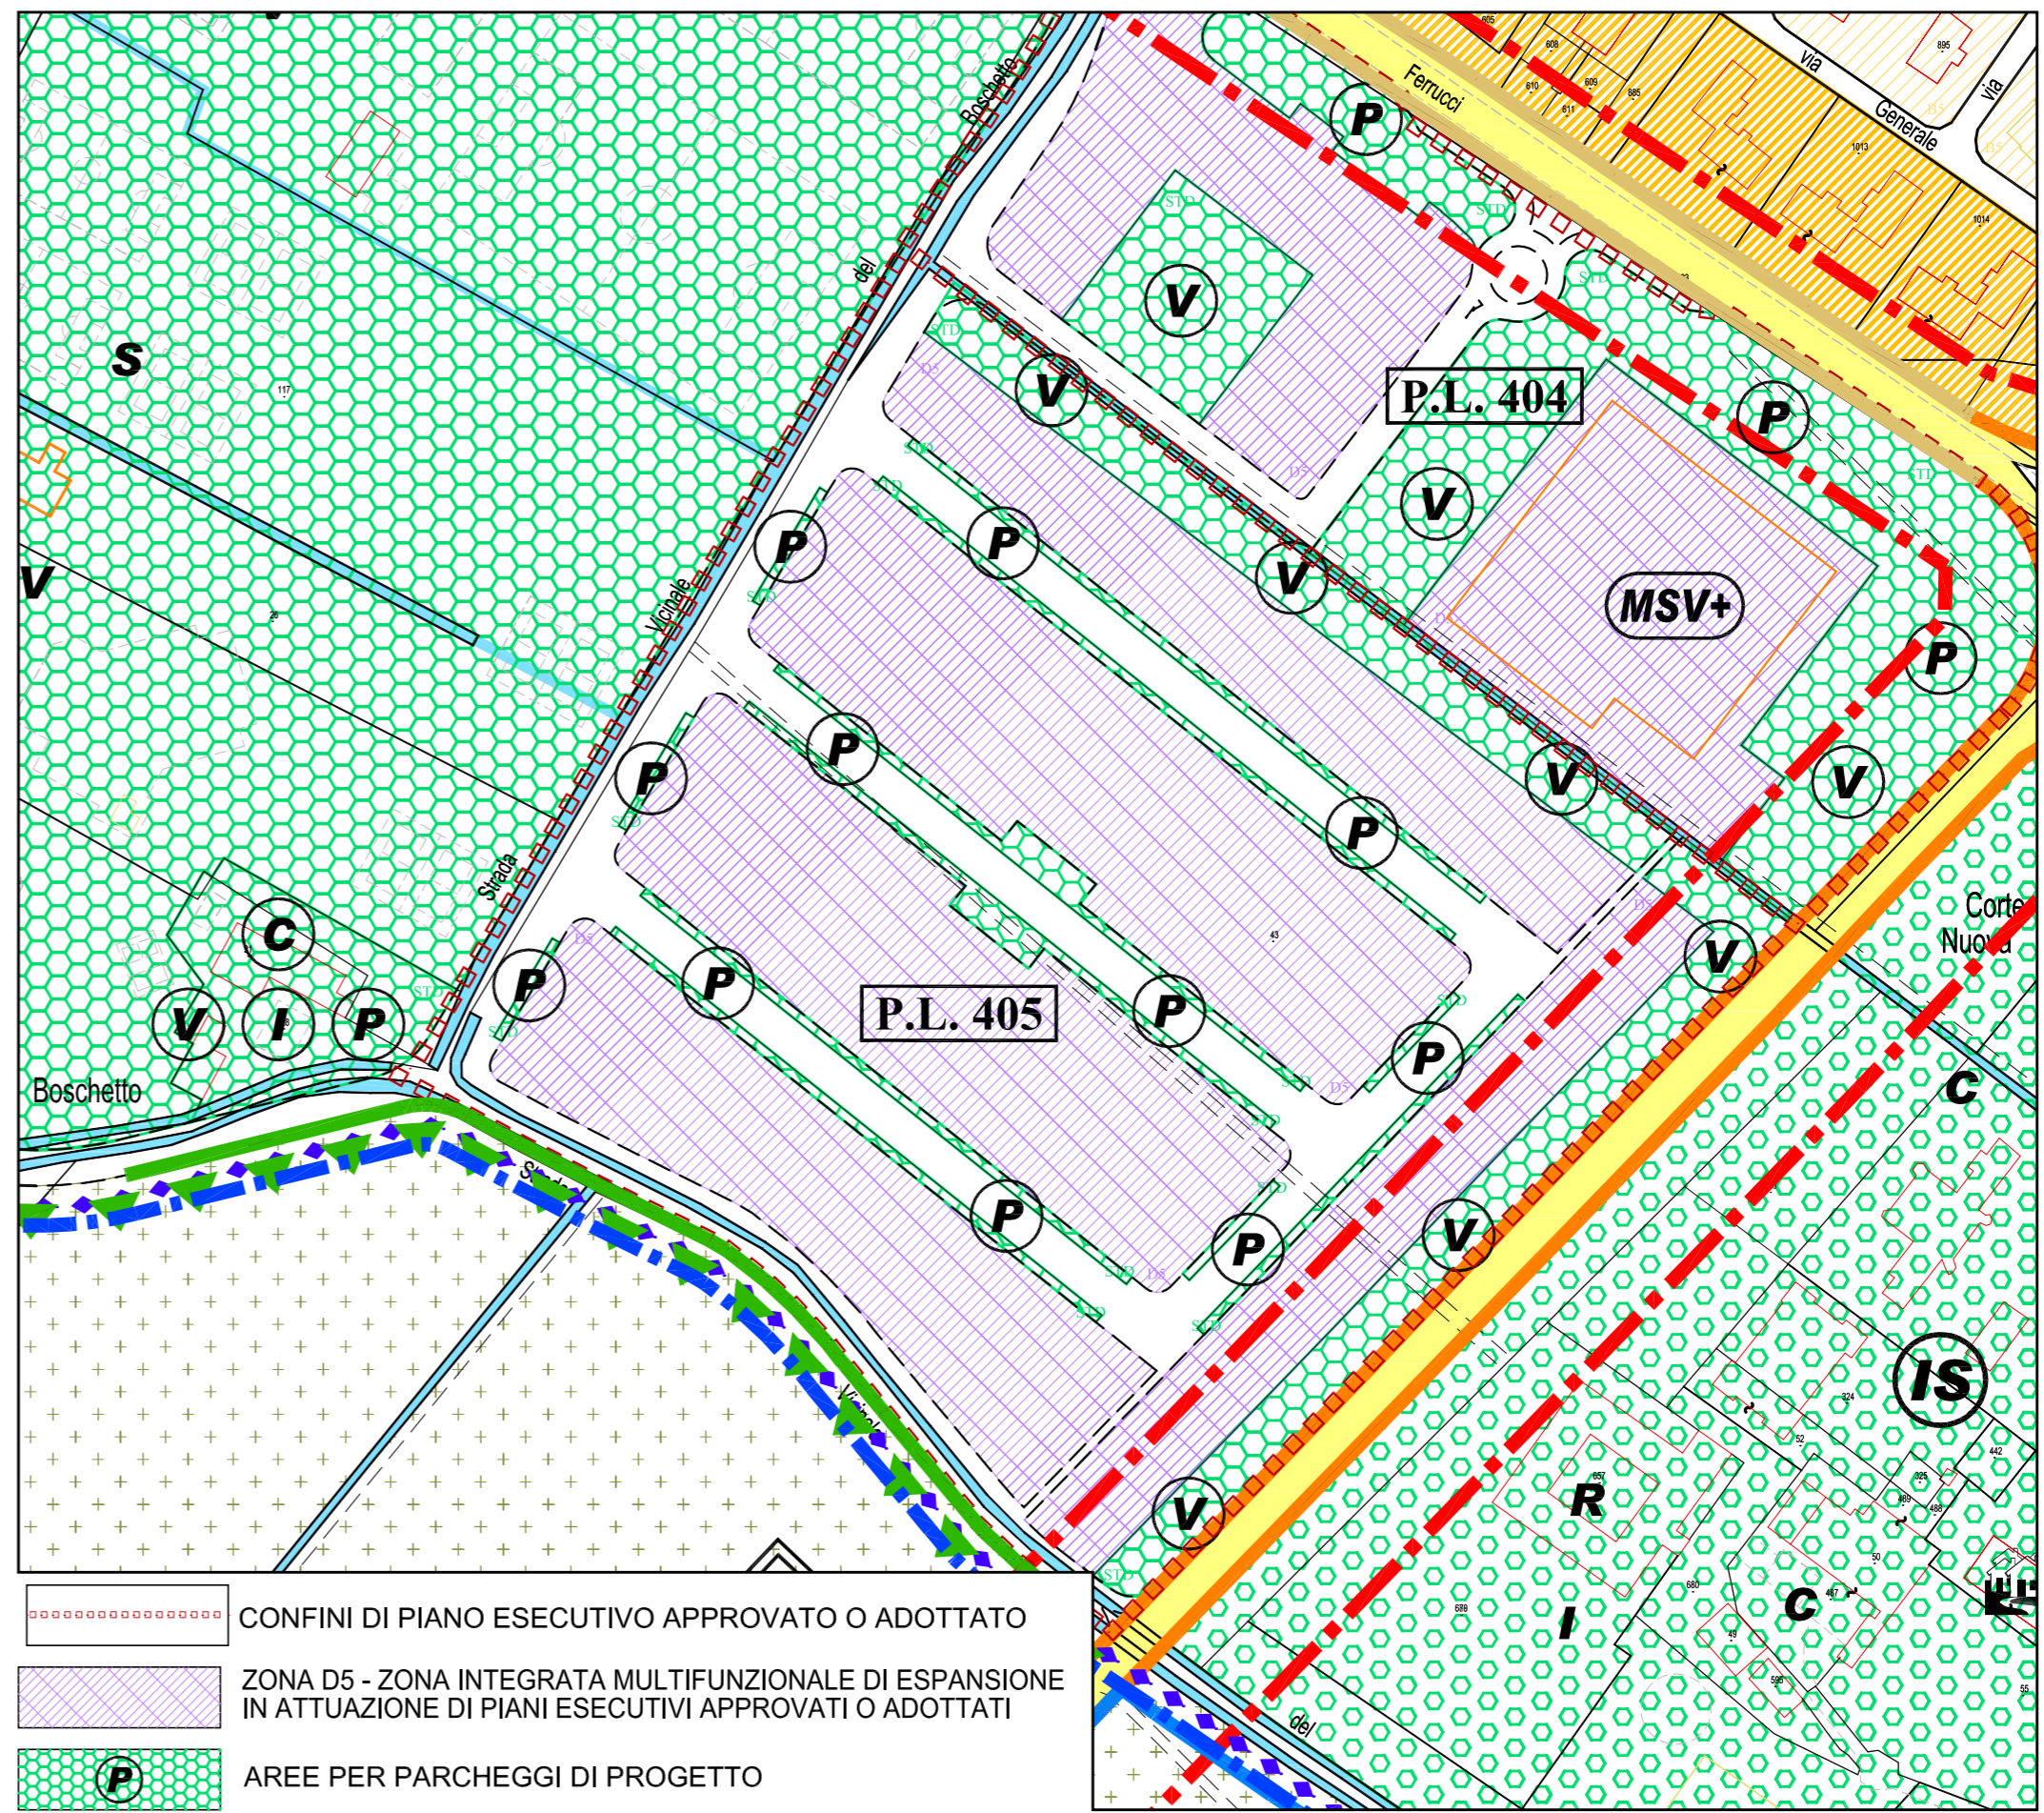
VARIANTE N. 6 PER MODIFICHE PLANIMETRICHE AL P.L. 405 (P.d.C. n° 27/07)

ELABORATO: ESTRATTO DI MAPPA, P.R.G.C. E P.G.T.	DATA: OTTOBRE 2011	TAV. N°: 2
UBICAZIONE CANTIERE: PL405 - Curtatone (MN)	SCALA: 1: 1.000/2.000	
COMMITTENTE: LE COSTRUZIONI SRL	INDIRIZZO: via Levata, 52 46010 Curtatone (MN) TEL.: 0376/478895 FAX.: 0376/291240 P.I.: 01900410206	

AGGIORNAMENTI	RICHIEDENTE	DATA
A	Comune di Curtatone (MN)	Risp. Foglio P.G. n. 440 del 09.01.2012
B		
C		
D		
E		

 STUDIO ASSOCIATO ING. UGO BERNINI ING. LUCIANO CORRADINI ING. MARCO SPEZIA	FIRMA:	TIMBRO:	POLARIS - Studio Associato VIA P. VERRI, 33 - 46100 (MN) TEL: 0376/248808 FAX: 0376/248807 E-mail: polaris@polarisstudioassociato.com C.F. e P.IVA: 01776380204


File: S:\Mulo\PL 405 (ex PL 01 sud)\M2576 - P.L. Casa del Sole\05 - Variante_6_otto 11\02 - estratti integrazione 02
 Questo documento e' di proprieta' POLARIS - Studio Associato. Senza il permesso scritto dei titolari del predetto studio non puo' essere copiato, riprodotto, trasmesso ad altre persone od utilizzato in qualsiasi modo sotto pena delle disposizioni di legge vigenti.



ESTRATTO DI P.R.G.C.



ESTRATTO DI MAPPA, Foglio 25

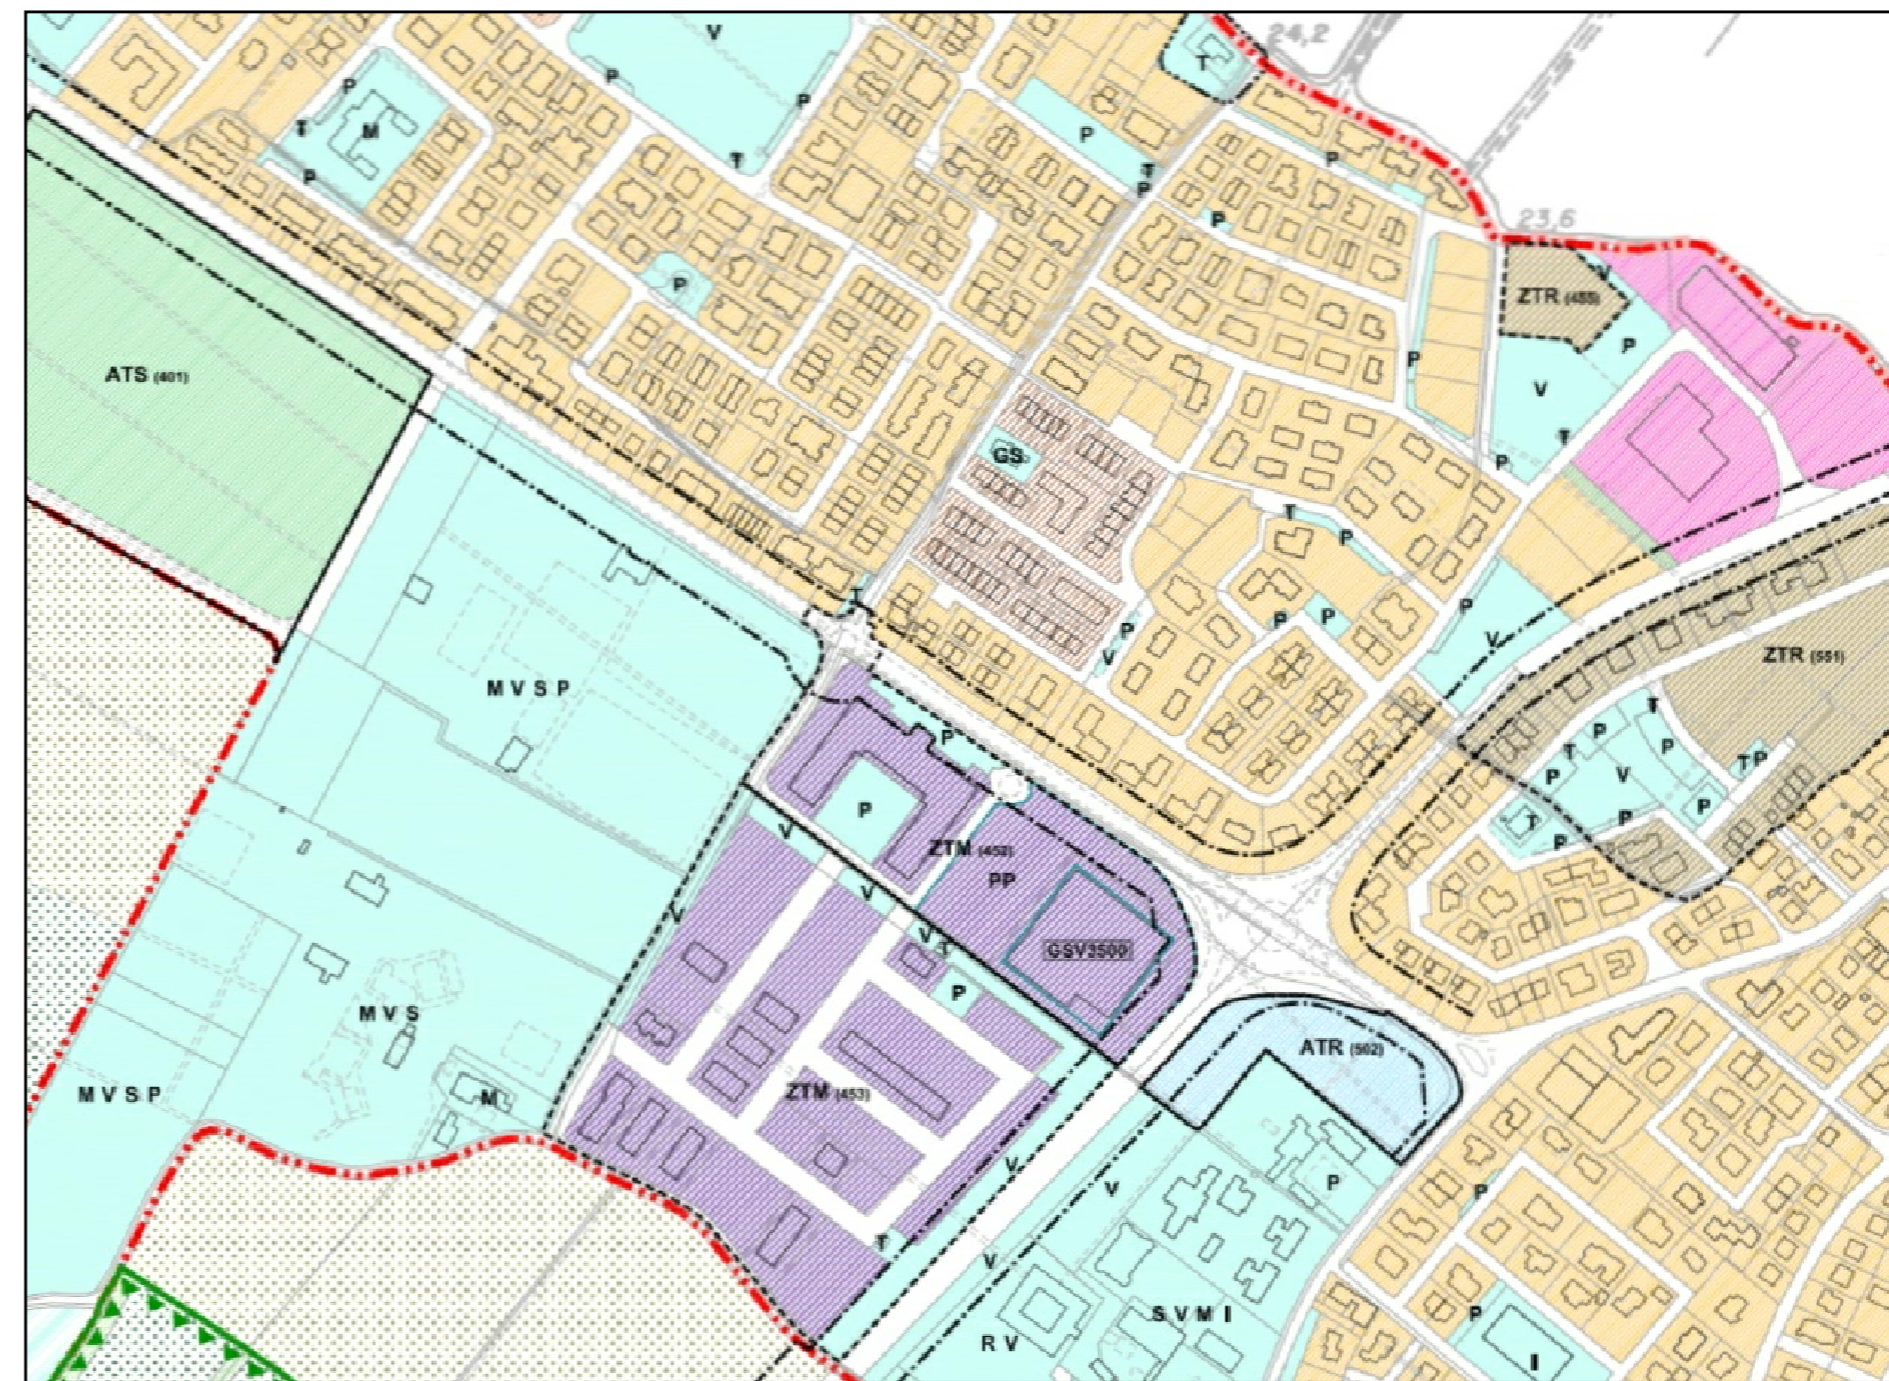

TESSUTO PREVALENTEMENTE MULTIFUNZIONALE (ZTM1)

ESTRATTO DI P.G.T.
(Tav. B.2.4.)