


LEGENDA

- DELIMITAZIONE CENTRO ABITATO
- 26 DELIMITAZIONE ZONE NON SERVITE DA RETE COMUNALE DI GAS METANO

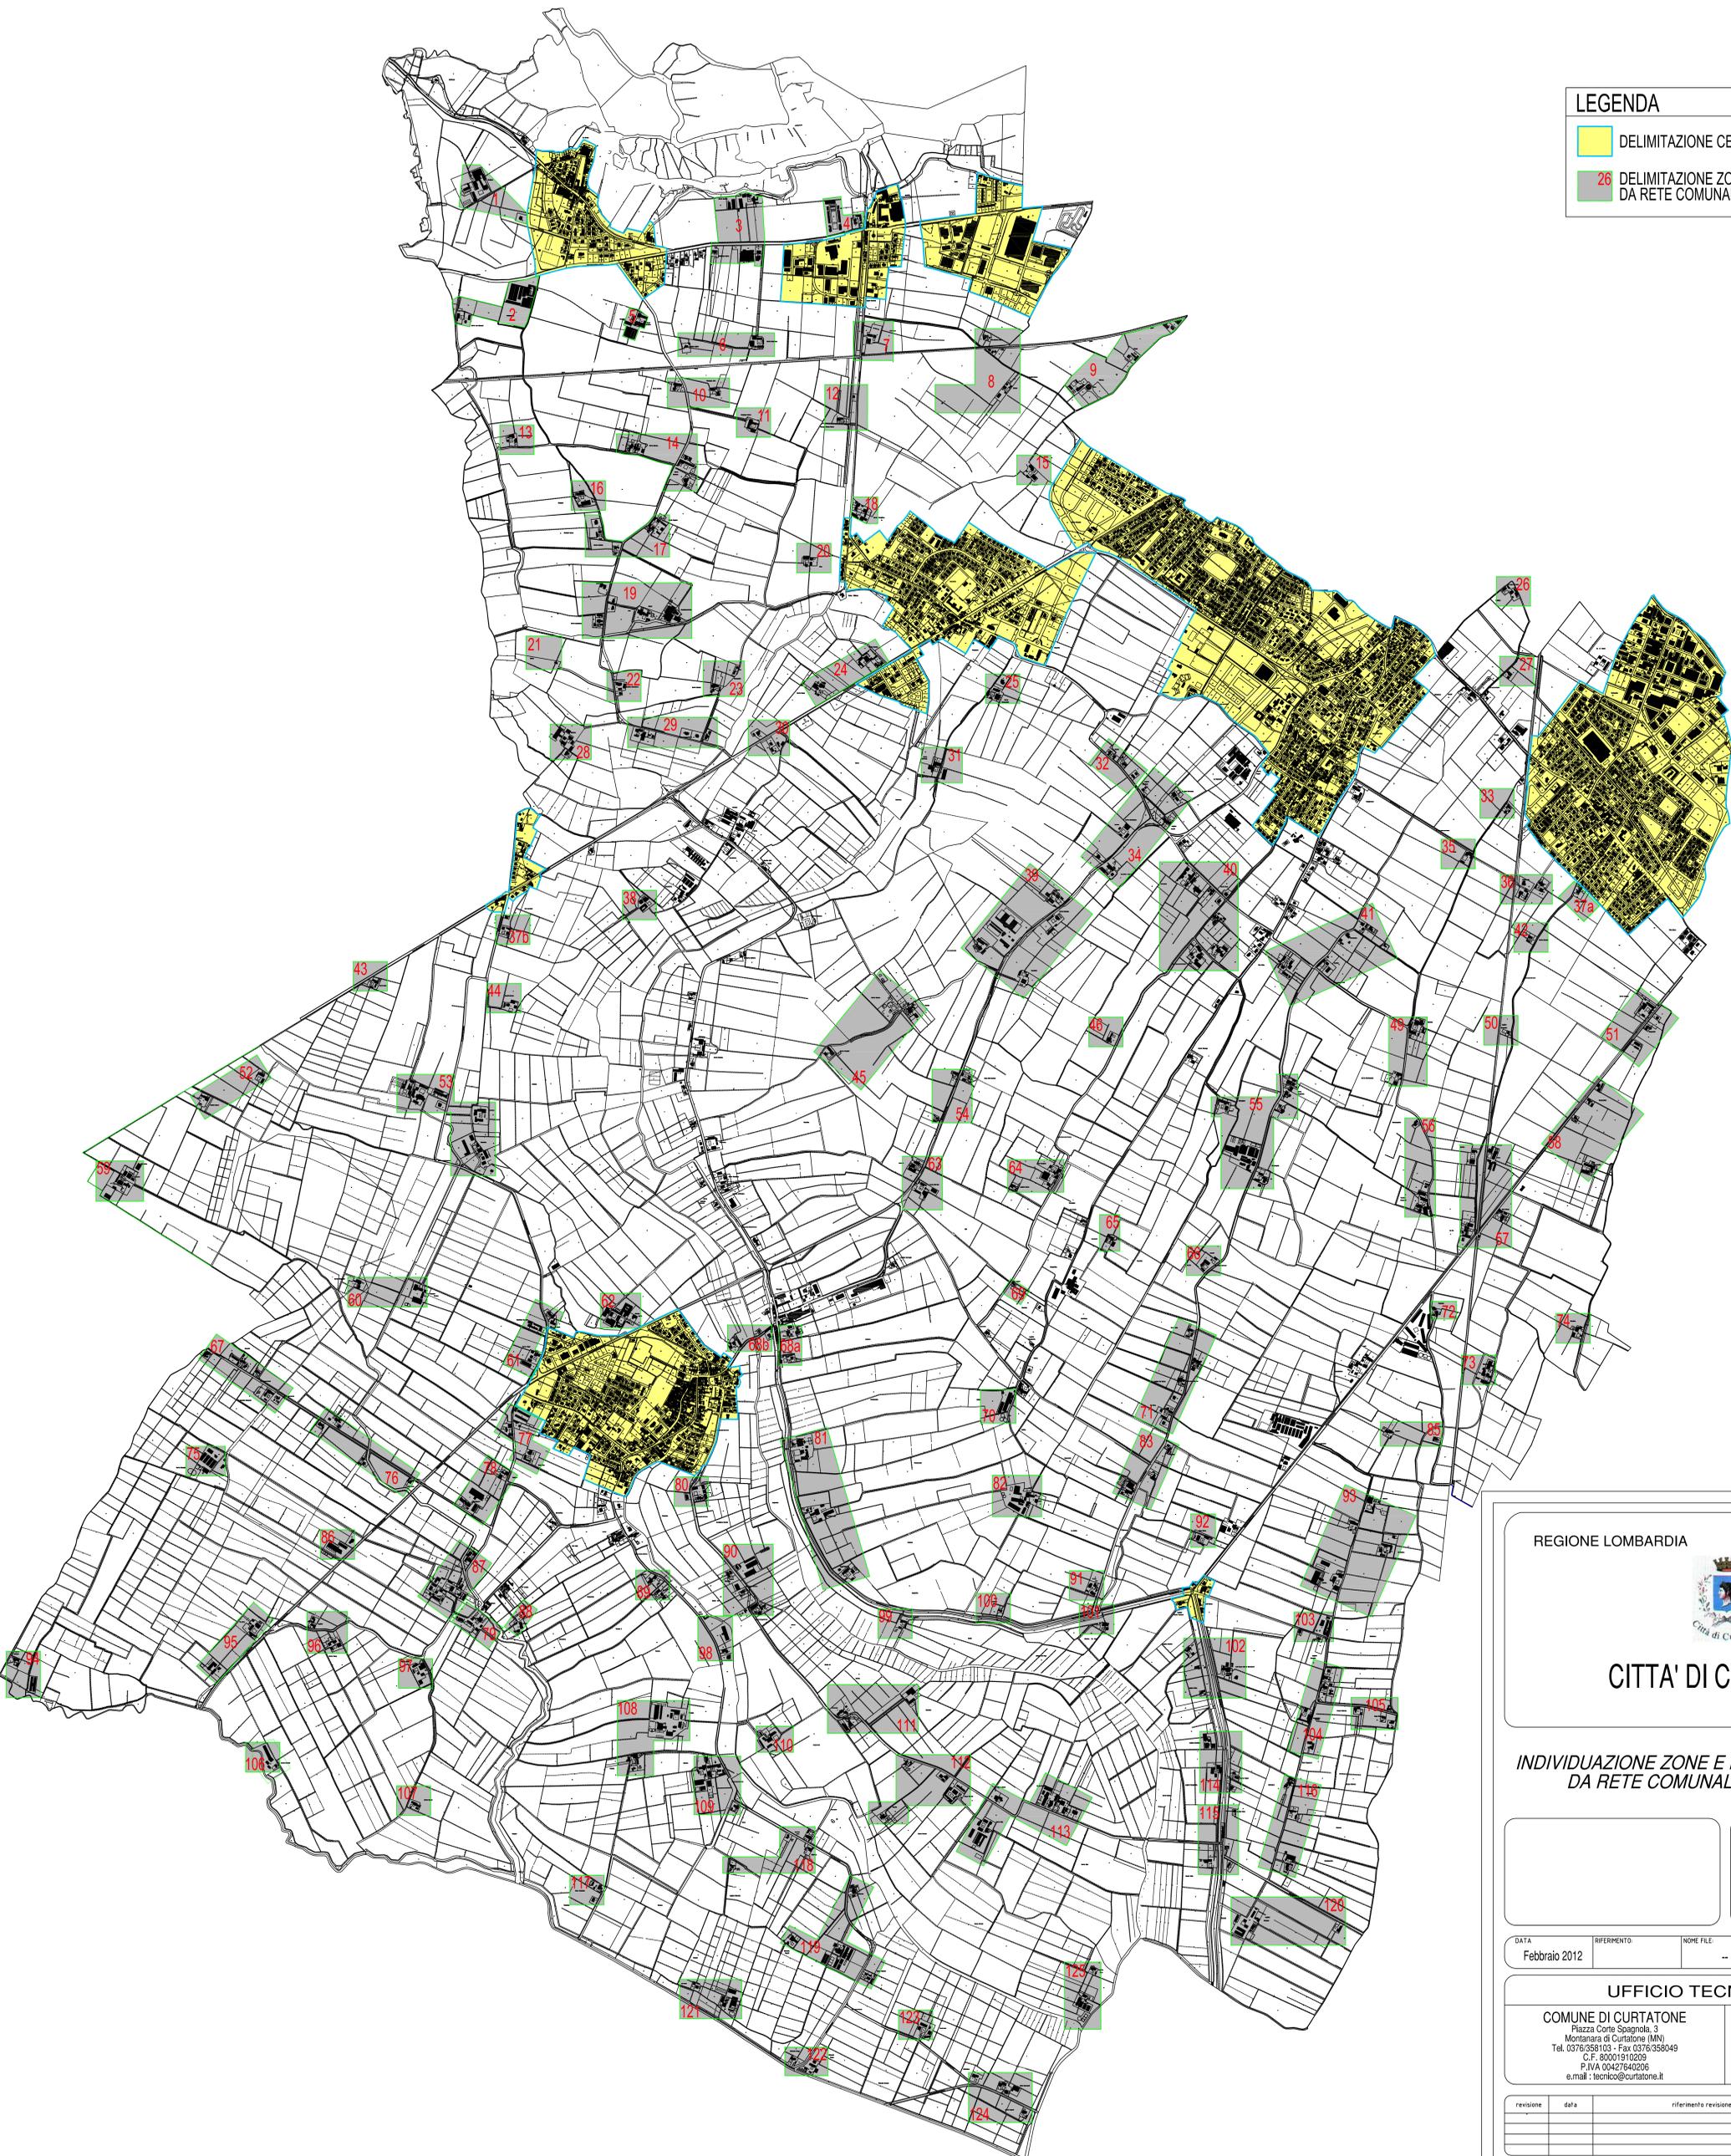

REGIONE LOMBARDIA PROVINCIA DI MANTOVA



CITTA' DI CURTATONE

INDIVIDUAZIONE ZONE E LOCALITA' NON SERVITE DA RETE COMUNALE DI GAS METANO

PLANIMETRIA

DATA Febbraio 2012	RIFERIMENTO	NOME FILE	SCALA 01 Non in scala
-----------------------	-------------	-----------	-----------------------------

UFFICIO TECNICO LL. PP.

COMUNE DI CURTATONE Piazza Corte Spagnola, 3 Montanara di Curtatone (MN) Tel. 0376/358103 - Fax 0376/358049 C.F. 80001910219 P.IVA 00427640206 e.mail : tecnico@curtatone.it	Il Responsabile dell'Area Ing. Trombani Giovanni
---	---

revisione	data	riferimento revisione	controllo	approvazione

Il presente disegno è di nostra esclusiva proprietà ed è sotto la tutela della legge sulla proprietà letteraria. Ne è quindi vietata per qualsiasi motivo la riproduzione e consegna a terzi.