



	
Richiedente CASEIFICIO SAN SILVESTRO s.p.a. via Vittorina Gementi 58 - 46010 - S. Silvestro - CURTATONE (Mn) - Presidente: Sig. Musa Angelo	Timbro e firma
Oggetto ISTANZA S.U.A.P. ex art. 8 DPR 160/2010 finalizzata all'ADEGUAMENTO DELL'ATTIVITA' CASEARIA presso l'impianto sito in località San Silvestro	N° TAVOLA 02b
Titolo DOCUMENTAZIONE FOTOGRAFICA	Scala
Progettista ARCH. ELENA BORTOLOTTI via Michelangelo, 40 - 46010 CURTATONE (MN) tel/fax. 0376 269595 elenabortolotti.arch@gmail.com Direttore Lavori GEOM. GIAN MATTEO MODENINI via Michelangelo, 40 - 46010 CURTATONE (MN) tel/fax. 0376 269595 matteo.modenini@gmail.com	Timbro
Emissione Progetto	Data Marzo 2019

SCHEMA DEI PUNTI DI VISTA FOTOGRAFICI

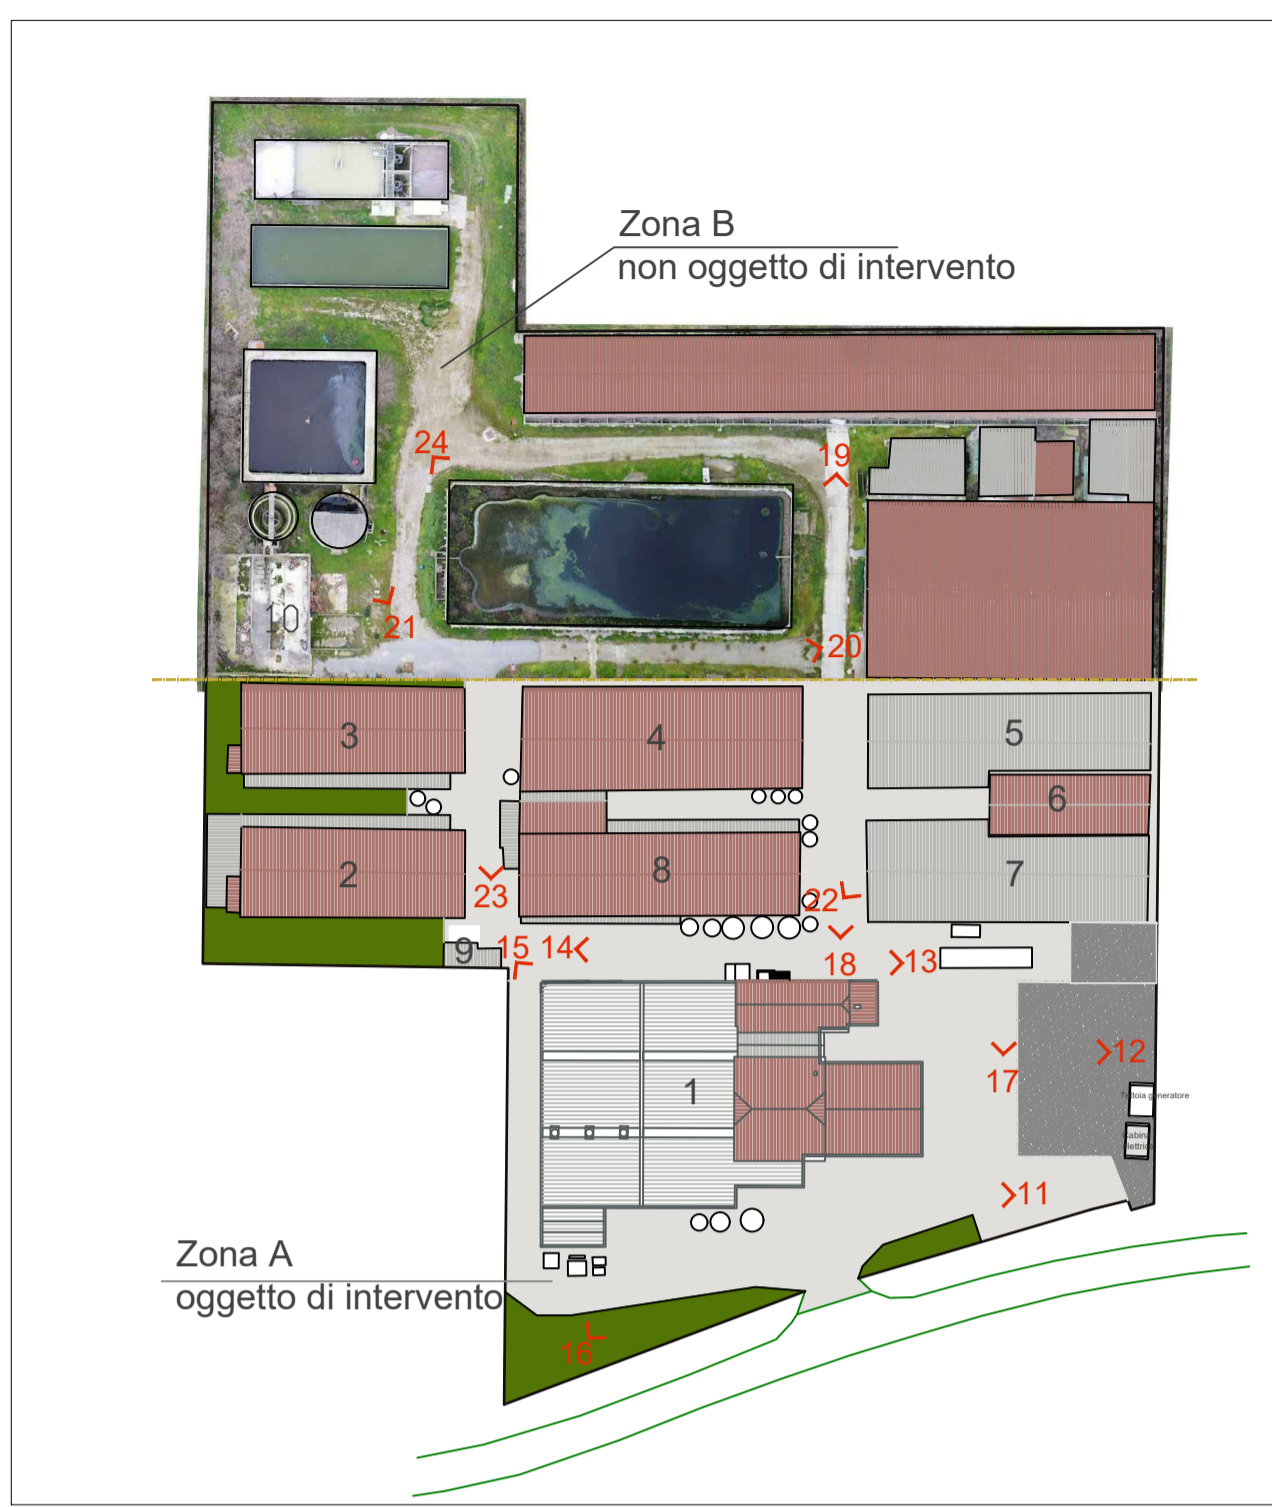

Punti di ripresa fotografici interni alla proprietà 11-24

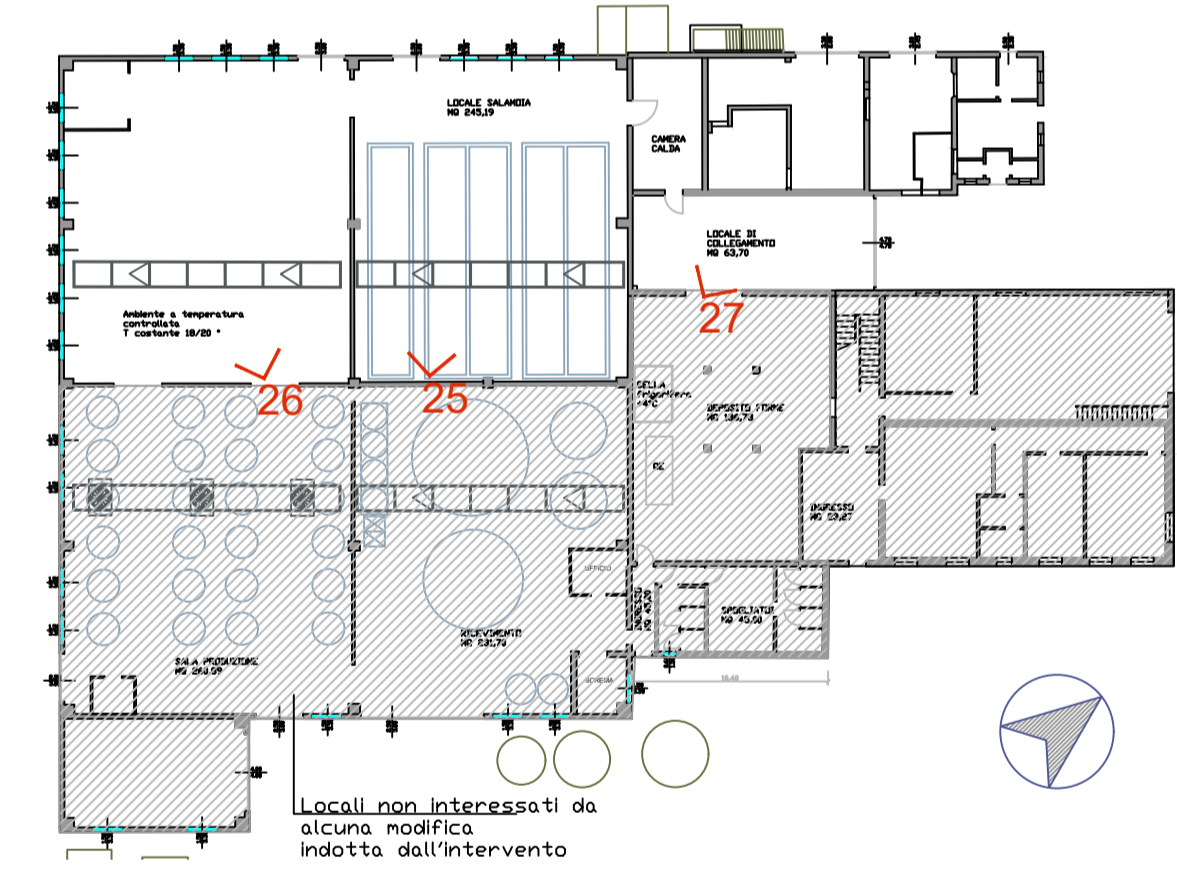

Punti di ripresa fotografici interni al fabbricato 25-27



FOTO 25

FOTO 26

FOTO 27