



Richiedente
CASEIFICIO SAN SILVESTRO s.p.a.
 via Vittorina Gementi 58 - 46010 - S. Silvestro - CURTATONE (Mn) -
 Presidente: **Sig. Musa Angelo**

Oggetto
ISTANZA S.U.A.P. ex art. 8 DPR 160/2010 finalizzata all'ADEGUAMENTO DELL'ATTIVITA' CASEARIA presso l'impianto sito in località San Silvestro

Titolo
STATO ATTUALE : PROSPETTI E SEZIONI

Progettista
ARCH. ELENA BORTOLOTTI
 via Michelangelo, 40 - 46010 CURTATONE (MN)
 tel/fax: 0376 269595
 elenabortolotti.arch@gmail.com
Direttore Lavori
GEOM. GIAN MATTEO MODENINI
 via Michelangelo, 40 - 46010 CURTATONE (MN)
 tel/fax: 0376 269595
 matteo.modenini@gmail.com

Emissione Progetto
 Data
 Marzo 2019


Timbro e firma

N° TAVOLA
05

Scala
1:100

Timbro

PLANIMETRIA GENERALE
 scala 1:300

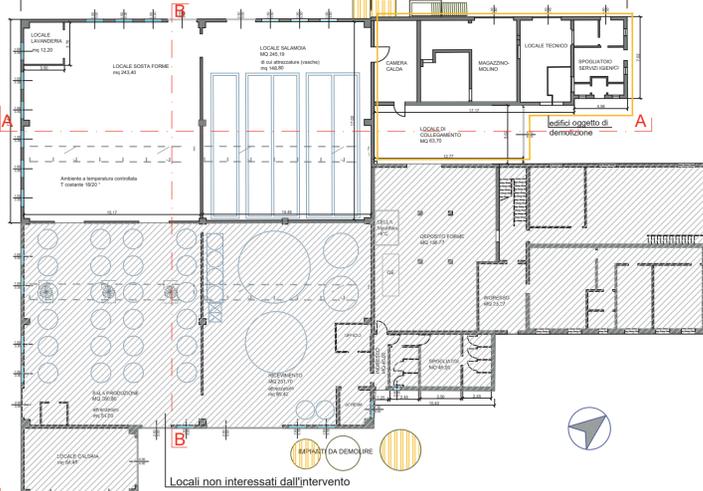

Nel prospetto sud non vengono apportate modifiche sugli edifici ma semplicemente delle rimozioni di impianti

