



REGIONE LOMBARDIA  
 Provincia di Mantova  
 COMUNE DI CURTATONE

Richiedente  
**CASEIFICIO SAN SILVESTRO s.p.a.**  
 via Vittorina Gementi 58 - 46010 - S. Silvestro - CURTATONE (Mn) -  
 Presidente: **Sig. Musa Angelo**

Oggetto  
**ISTANZA S.U.A.P. ex art. 8 DPR 160/2010 finalizzata all'ADEGUAMENTO DELL'ATTIVITA' CASEARIA presso l'impianto sito in località San Silvestro**

Titolo  
**STATO DI PROGETTO : PROSPETTI E SEZIONI**

Progettista  
**ARCH. ELENA BORTOLOTTI**  
 via Michelangelo, 40 - 46010 CURTATONE (MN)  
 tel/fax: 0376 269595  
 elenabortolotti.arch@gmail.com  
 Direttore Lavori  
**GEOM. GIAN MATTEO MODENINI**  
 via Michelangelo, 40 - 46010 CURTATONE (MN)  
 tel/fax: 0376 269595  
 matteo.modenini@gmail.com

Emissione Progetto  
 Data  
 Marzo 2019

Timbro e firma


N° TAVOLA  
**08**

Scala  
**1:100**

Timbro





PROSPETTO EST

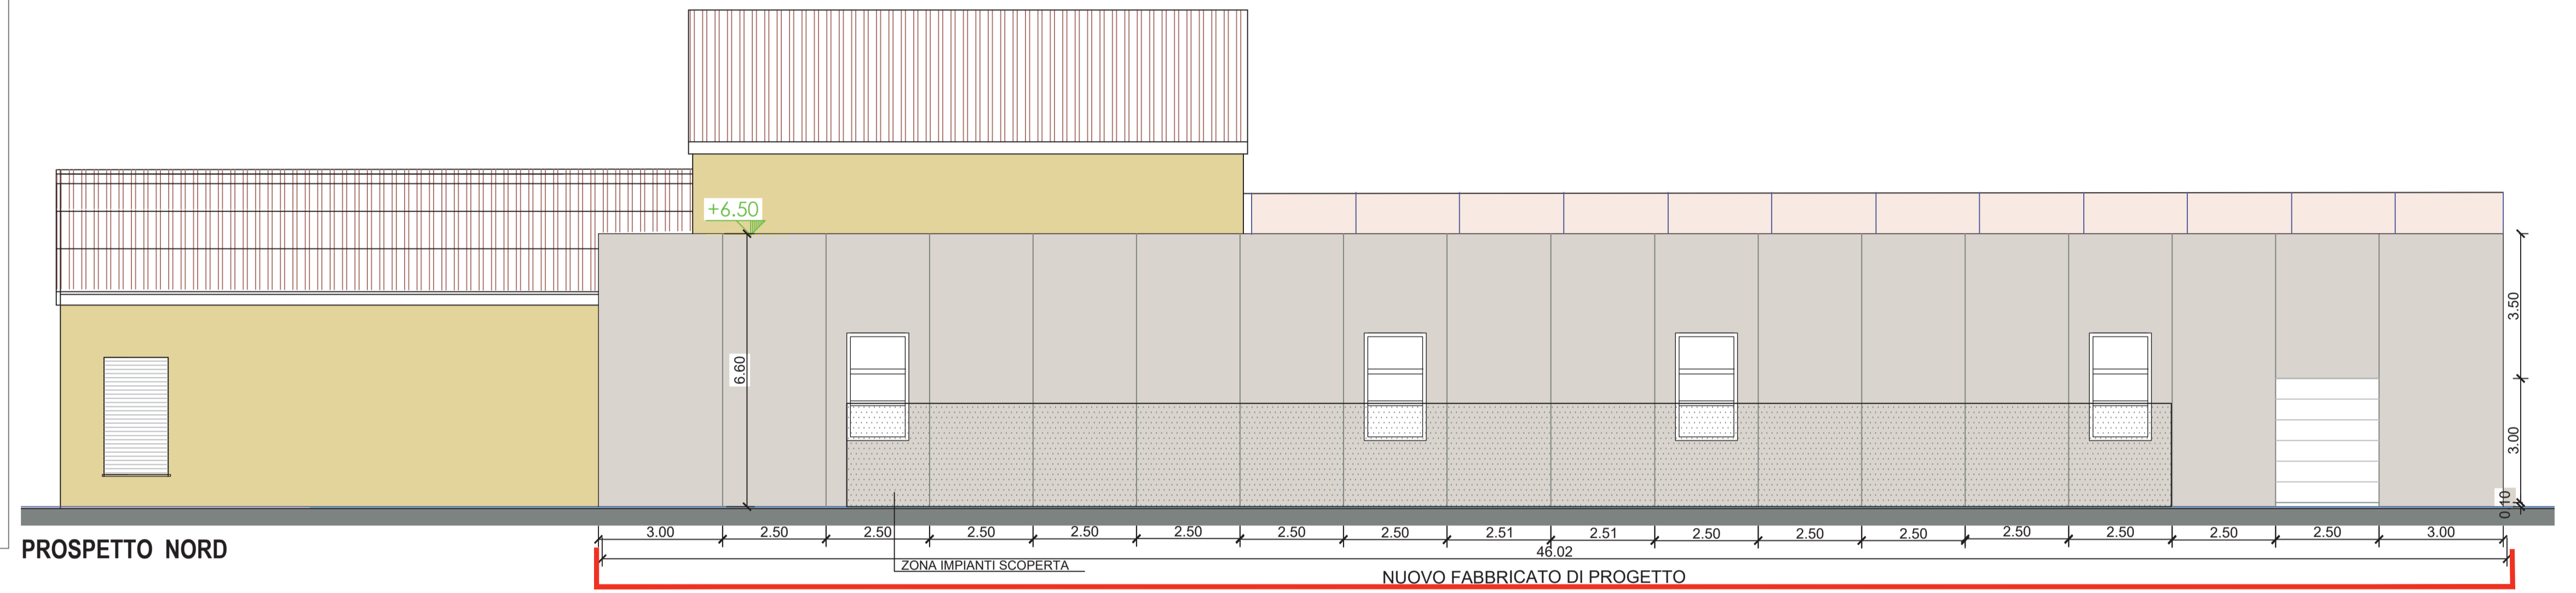


PROSPETTO NORD


PLANIMETRIA GENERALE  
 scala 1:300

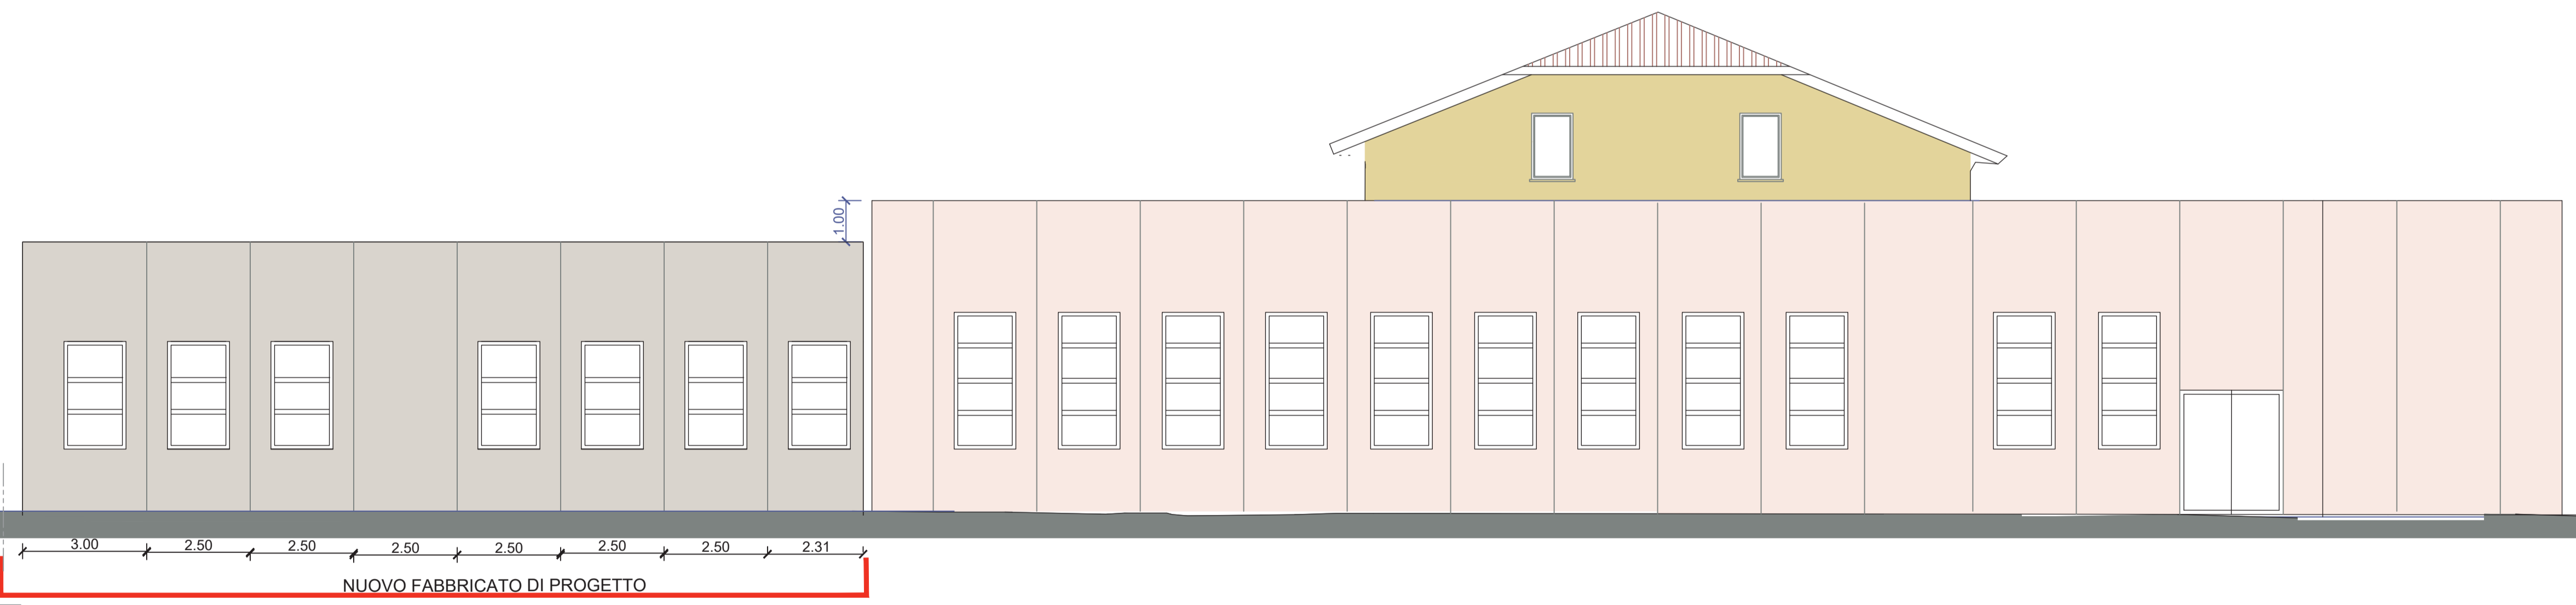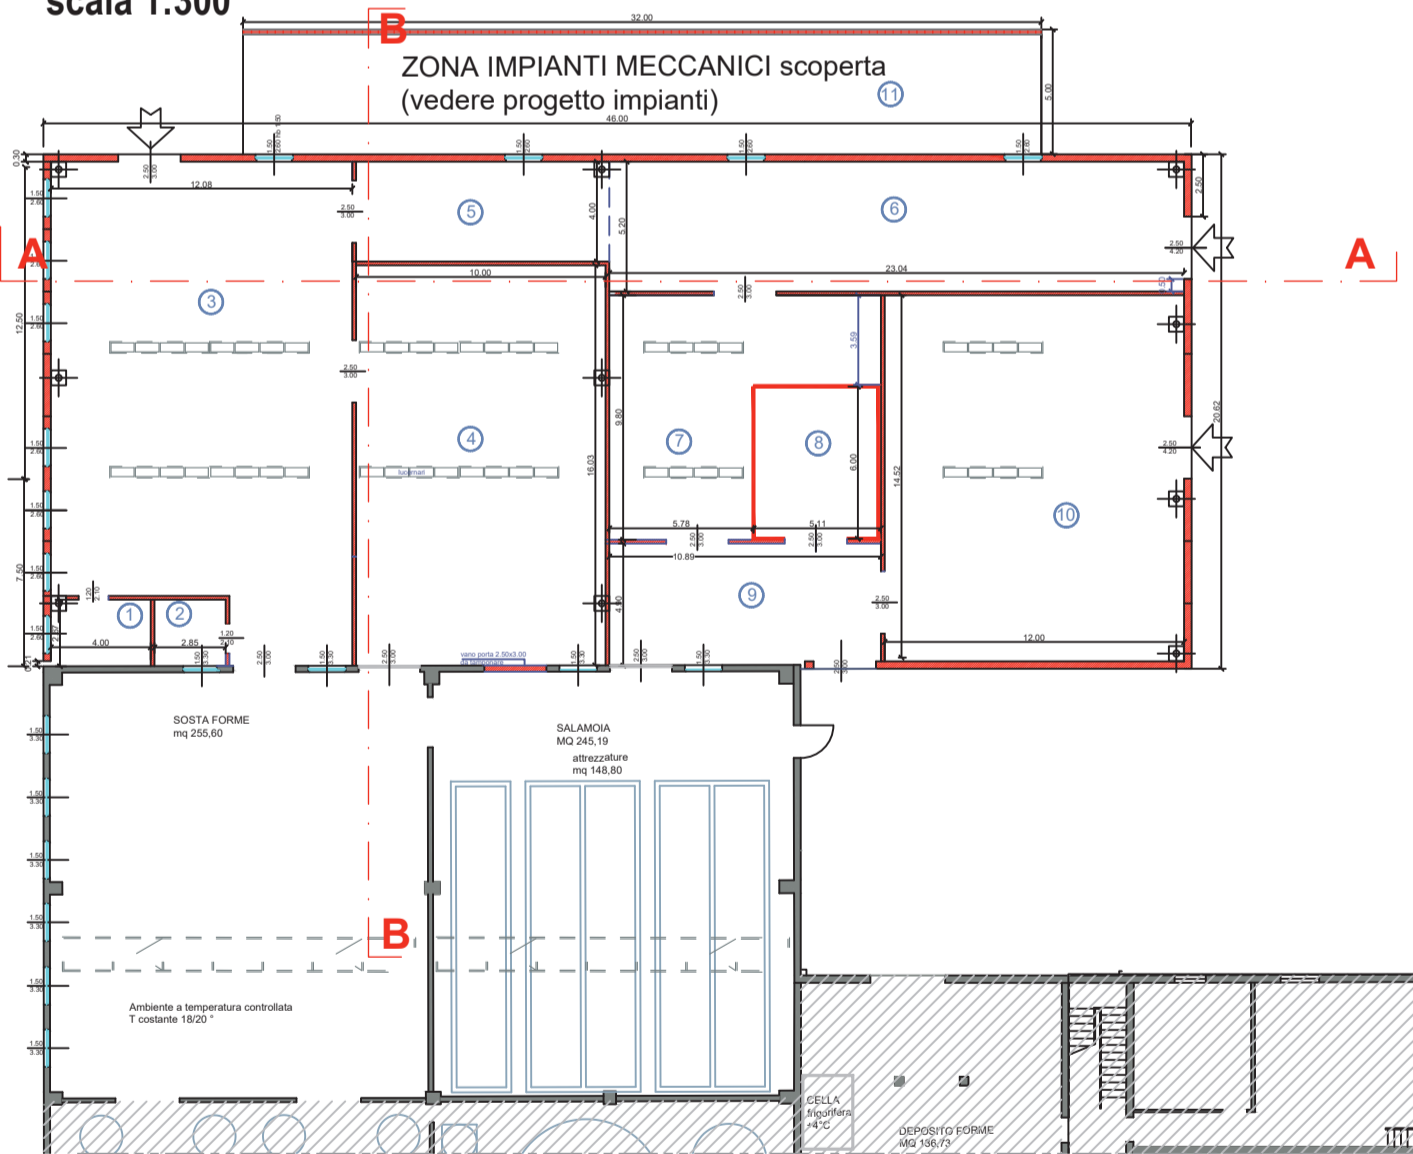

PROSPETTO OVEST

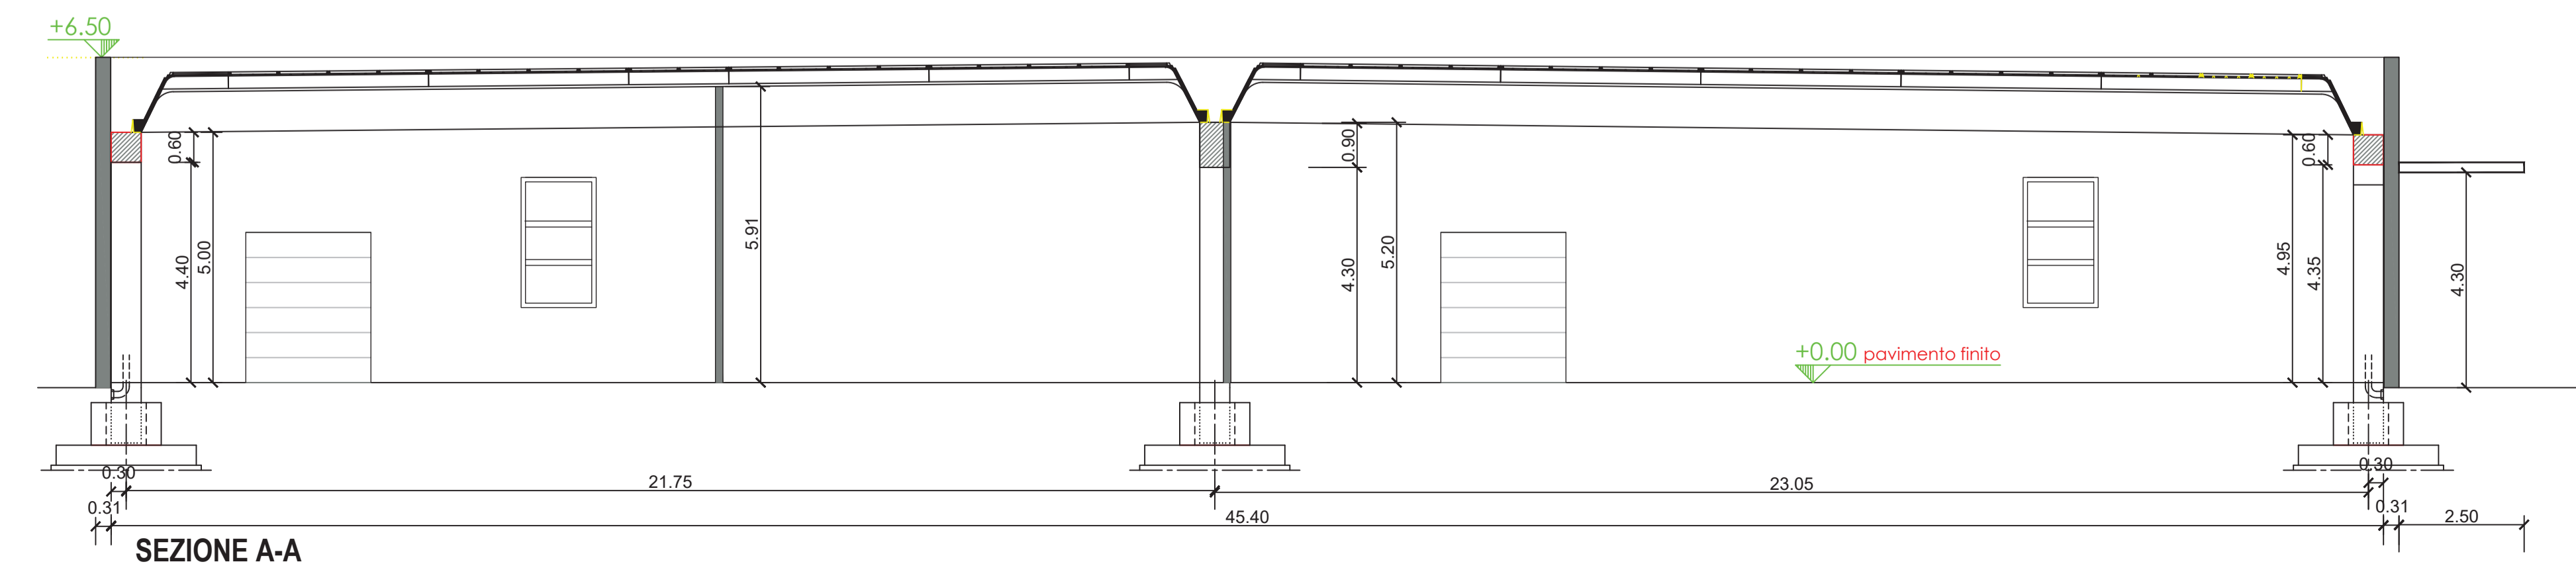

SEZIONE A-A

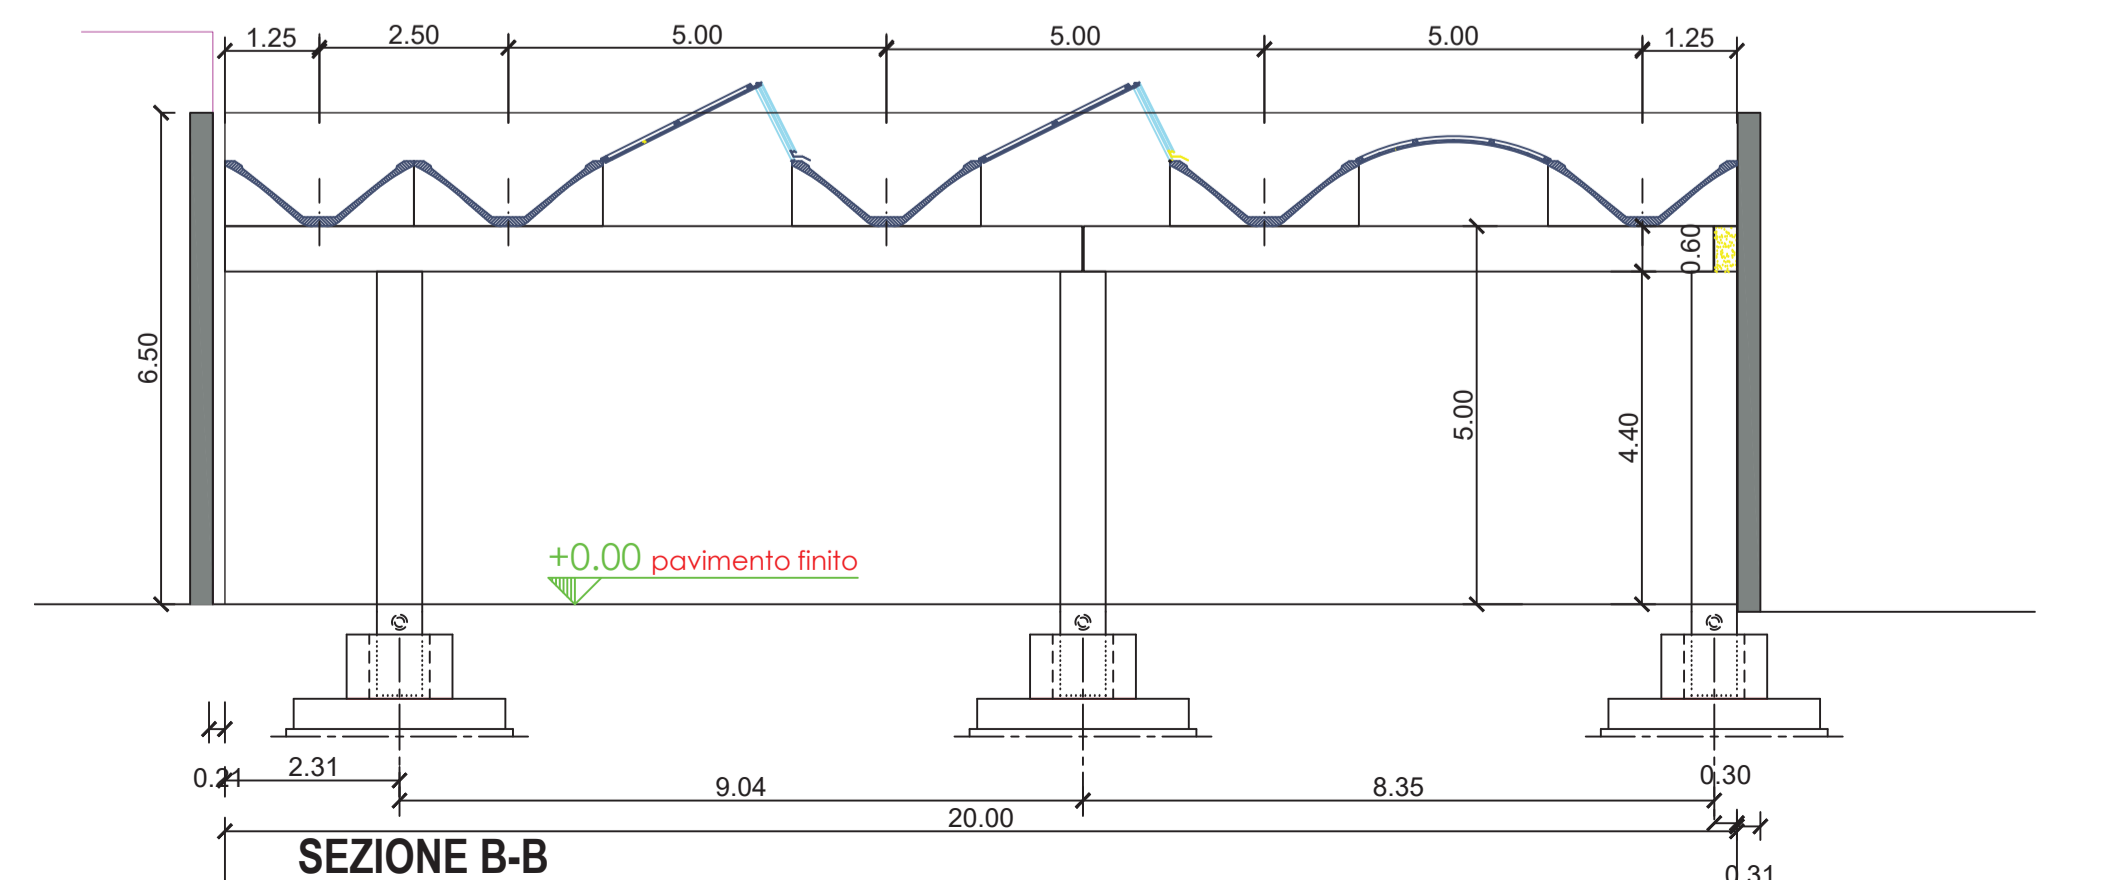

SEZIONE B-B