


LEGENDA SIMBOLI ELETTRICI

	quadro elettrico		dispensore verticale con pozzetto
	tubo PVC Ø100		corda Cu 50mm ²

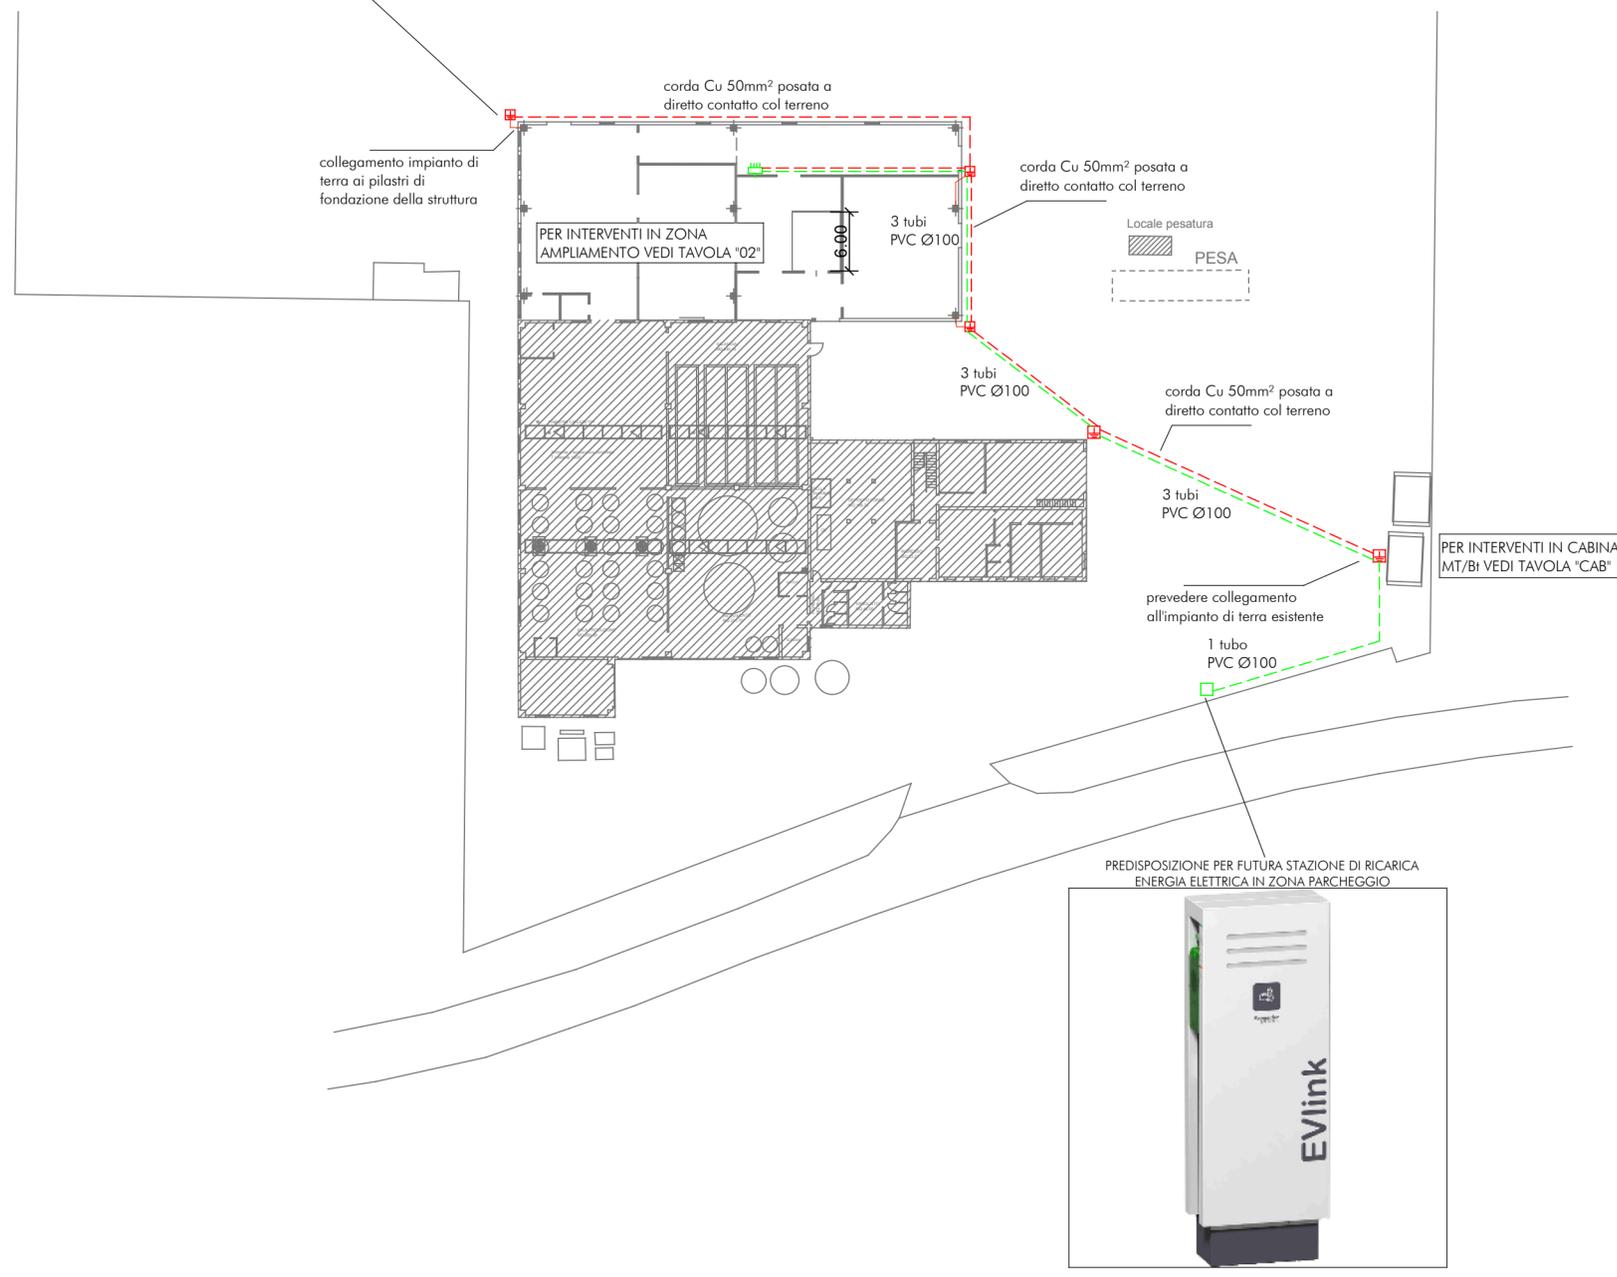

Studio Tecnico Associato "L & B"
 consulenze elettrotecniche e progettazione impianti
 Via L. Lasagna, 10 - 46047 Porto Mantovano (MN)
 Tel. 0376/381973 Fax 0376/381975
 c.f. e p.i. 01336880206
 e-mail : info@studialeb.it

Regione : **LOMBARDIA** Provincia : **MANTOVA**
 Comune : **CURTATONE**

Committente :
CASEIFICIO SAN SILVESTRO S.P.A.
 Via Vittorina Gementi n. 58
 46010 San Silvestro di Curtatone (MN)

Progetto :
ESECUTIVO IMPIANTI ELETTRICI

Oggetto commessa :
Interventi di adeguamento impianti elettrici esistenti nell'ambiti dell'ampliamento della sede dell'attività

Oggetto elab. :
percorsi esterni e distribuzione impianto di terra

Il tecnico incaricato della **PROVINCIA di MANTOVA**
DANELE
 N° 553
 Per. Ind. D. Lanzoni

collaboratore :
 Numero elab. : **01**

commessa : H118 file : H118-d03.DWG scala : 1:500 rev. : 00 Pagina - di -

Sono vietate la riproduzione e la divulgazione del presente elaborato senza esplicita autorizzazione dello Studio Tecnico Associato "L&B" (Legge 633 del 22/04/41)

rev.	Descrizione	data	preparato	verificato	approvato
00	Emissione	-	-	-	-