


RIQUALIFICAZIONE PIAZZA LOMBARDELLI, BUSCOLDO DI CURTATONE



STATO ATTUALE

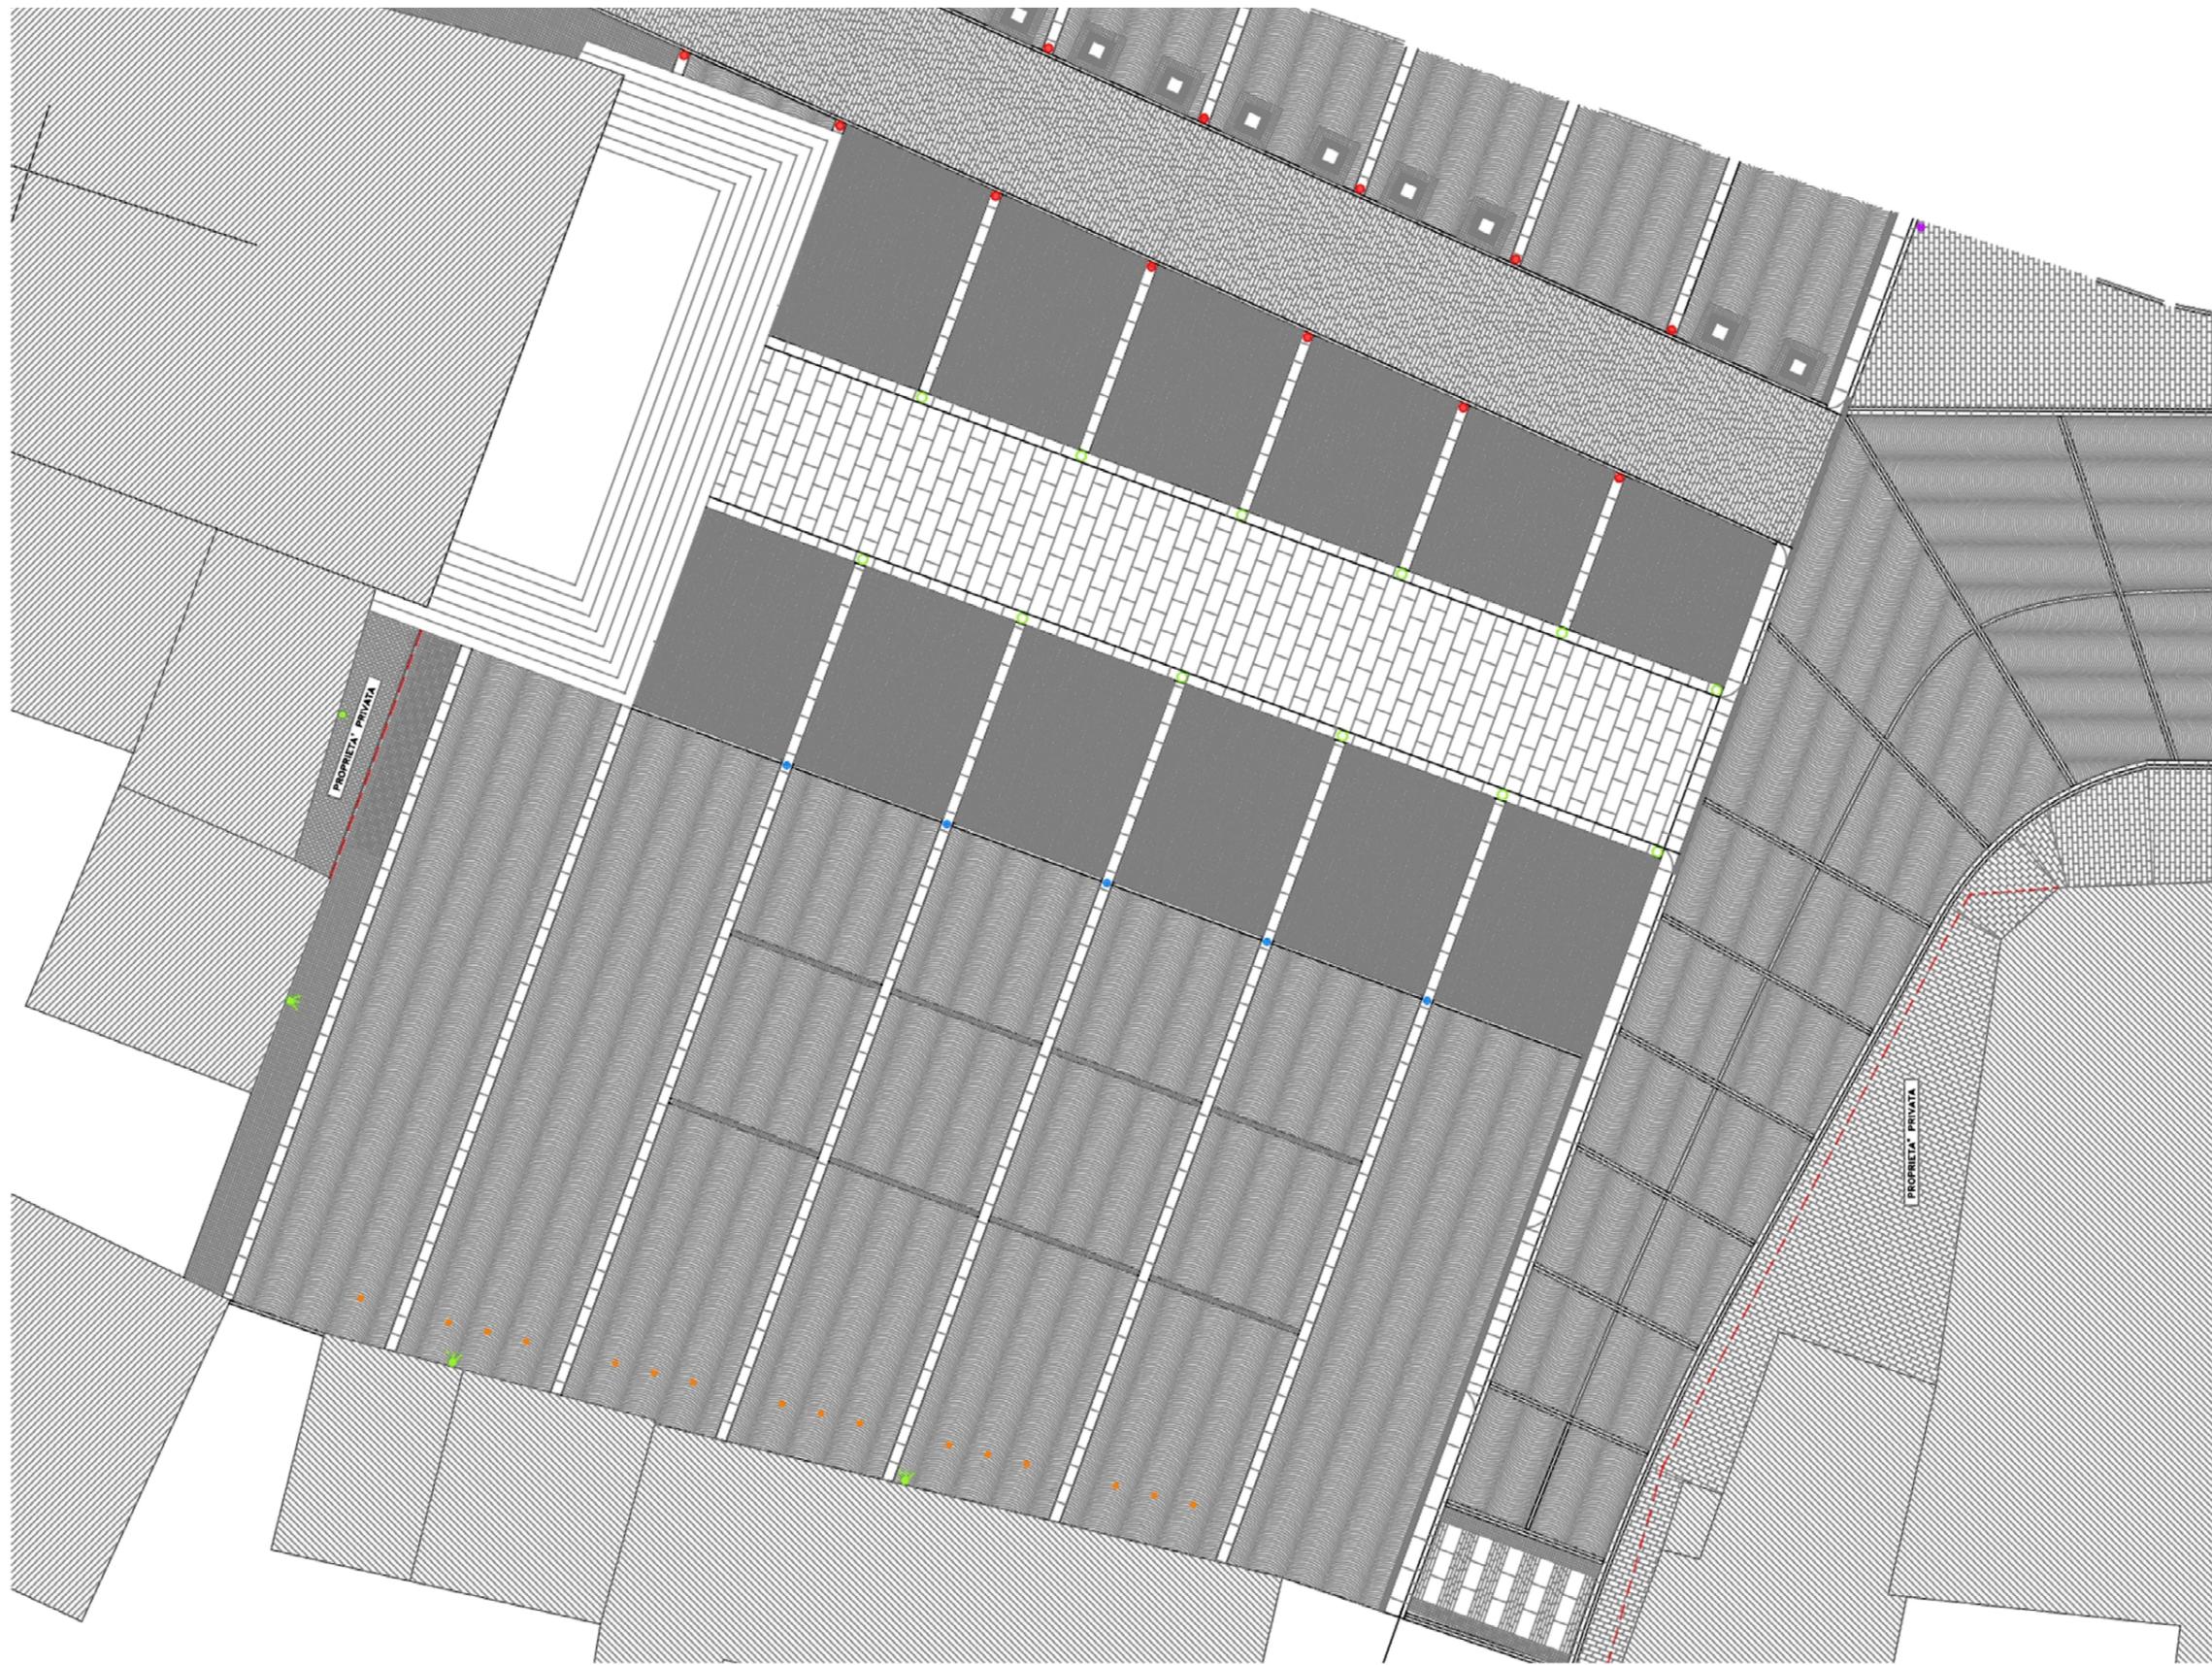

REGIONE LOMBARDIA	PROVINCIA DI MANTOVA
COMUNE DI CURTATONE	
PROGETTO : ESECUTIVO LAVORI DI RIQUALIFICAZIONE DEL CENTRO ABITATO DI BUSCOLDO - P.zza Lombardelli	
OGGETTO : PIANTA PAVIMENTAZIONE IN PROGETTO	
COMMITTENTE : Amm.ne Comunale di Curtatone Via Roma, 38/e 46010 MONTANARA DI CURTATONE (MN)	IDENTIFICAZIONE : Fg.n° Mapp.n° Sub.n°
	DATA : Ottobre 2002

ARCHIPLAN
PROGETTAZIONE ARCHITETTONICA TERRITORIALE INGEGNERIA E ARREDO

PROGETTISTA: ENZO DALBENI INGEGNERE
COLLABORATORE: DIEGO CISI ARCHITETTO

MANTOVA VIA P.F. CALVI, 8 TEL./FAX 0376/524525 E-MAIL ARCHIPLAN.MN@IOL.IT



N=4994900

E=1633700

1 Particella: B

Comune: CURTATONE
Foglio: 53
Scala originale: 1:1000
Dimensione cornice: 267.000 x 189.000 metri
14-Mag-2019 7:43:59
Prot. n. T3788/2019

Dati della richiesta	Comune di CURTATONE (Codice: D227)
Catasto Fabbricati	Provincia di MANTOVA
	Foglio: 53 Particella: B

Unità immobiliare

N.	DATI IDENTIFICATIVI				DATI DI CLASSAMENTO							DATI DERIVANTI DA
	Sezione Urbana	Foglio	Particella	Sub	Zona Cens.	Micro Zona	Categoria	Classe	Consistenza	Superficie Catastale	Rendita	
1		53	B				area urbana		1360 m ²			VARIAZIONE TOPONOMASTICA del 11/10/2011 protocollo n. MN0199913 in atti dal 11/10/2011 VARIAZIONE DI TOPONOMASTICA RICHIESTA DAL COMUNE (n. 77480.1/2011)
Indirizzo		PIAZZA LOMBARDELLI ENZO n. 23 piano: T;										

INTESTATO

N.	DATI ANAGRAFICI	CODICE FISCALE	DIRITTI E ONERI REALI
1	PARROCCHIA DI S. MARCO EVANGELISTA con sede in CURTATONE	93007770204*	(1) Proprietà per 1000/1000
DATI DERIVANTI DA		COSTITUZIONE del 16/10/2003 protocollo n. 187223 in atti dal 16/10/2003 Registrazione: COSTITUZIONE (n. 2099.1/2003)	

Mappali Terreni Correlati

Codice Comune D227 - Sezione - Foglio 53 - Particella B

Dati della richiesta	Comune di CURTATONE (Codice: D227)
Catasto Fabbricati	Provincia di MANTOVA
	Foglio: 53 Particella: A

Unità immobiliare

N.	DATI IDENTIFICATIVI				DATI DI CLASSAMENTO							DATI DERIVANTI DA
	Sezione Urbana	Foglio	Particella	Sub	Zona Cens.	Micro Zona	Categoria	Classe	Consistenza	Superficie Catastale	Rendita	
1		53	A				E/7					VARIAZIONE TOPONOMASTICA del 11/10/2011 protocollo n. MN0201730 in atti dal 11/10/2011 VARIAZIONE DI TOPONOMASTICA RICHIESTA DAL COMUNE (n. 79297.1/2011)
Indirizzo		VIA MARCONI GUGLIELMO n. CM piano: T;										

INTESTATO

N.	DATI ANAGRAFICI	CODICE FISCALE	DIRITTI E ONERI REALI
1	PARROCCHIA DI SAN MARCO EVANGELISTA CON SEDE IN BUSCOLDO		(1) Proprietà per 1000/1000
DATI DERIVANTI DA		del 15/01/1987 Voltura in atti dal 23/01/1989 Registrazione: UR (n. 3920/1988)	

Mappali Terreni Correlati


Codice Comune D227 - Sezione - Foglio 53 - Particella A

RILIEVO FOTOGRAFICO







IDEA PROGETTUALE

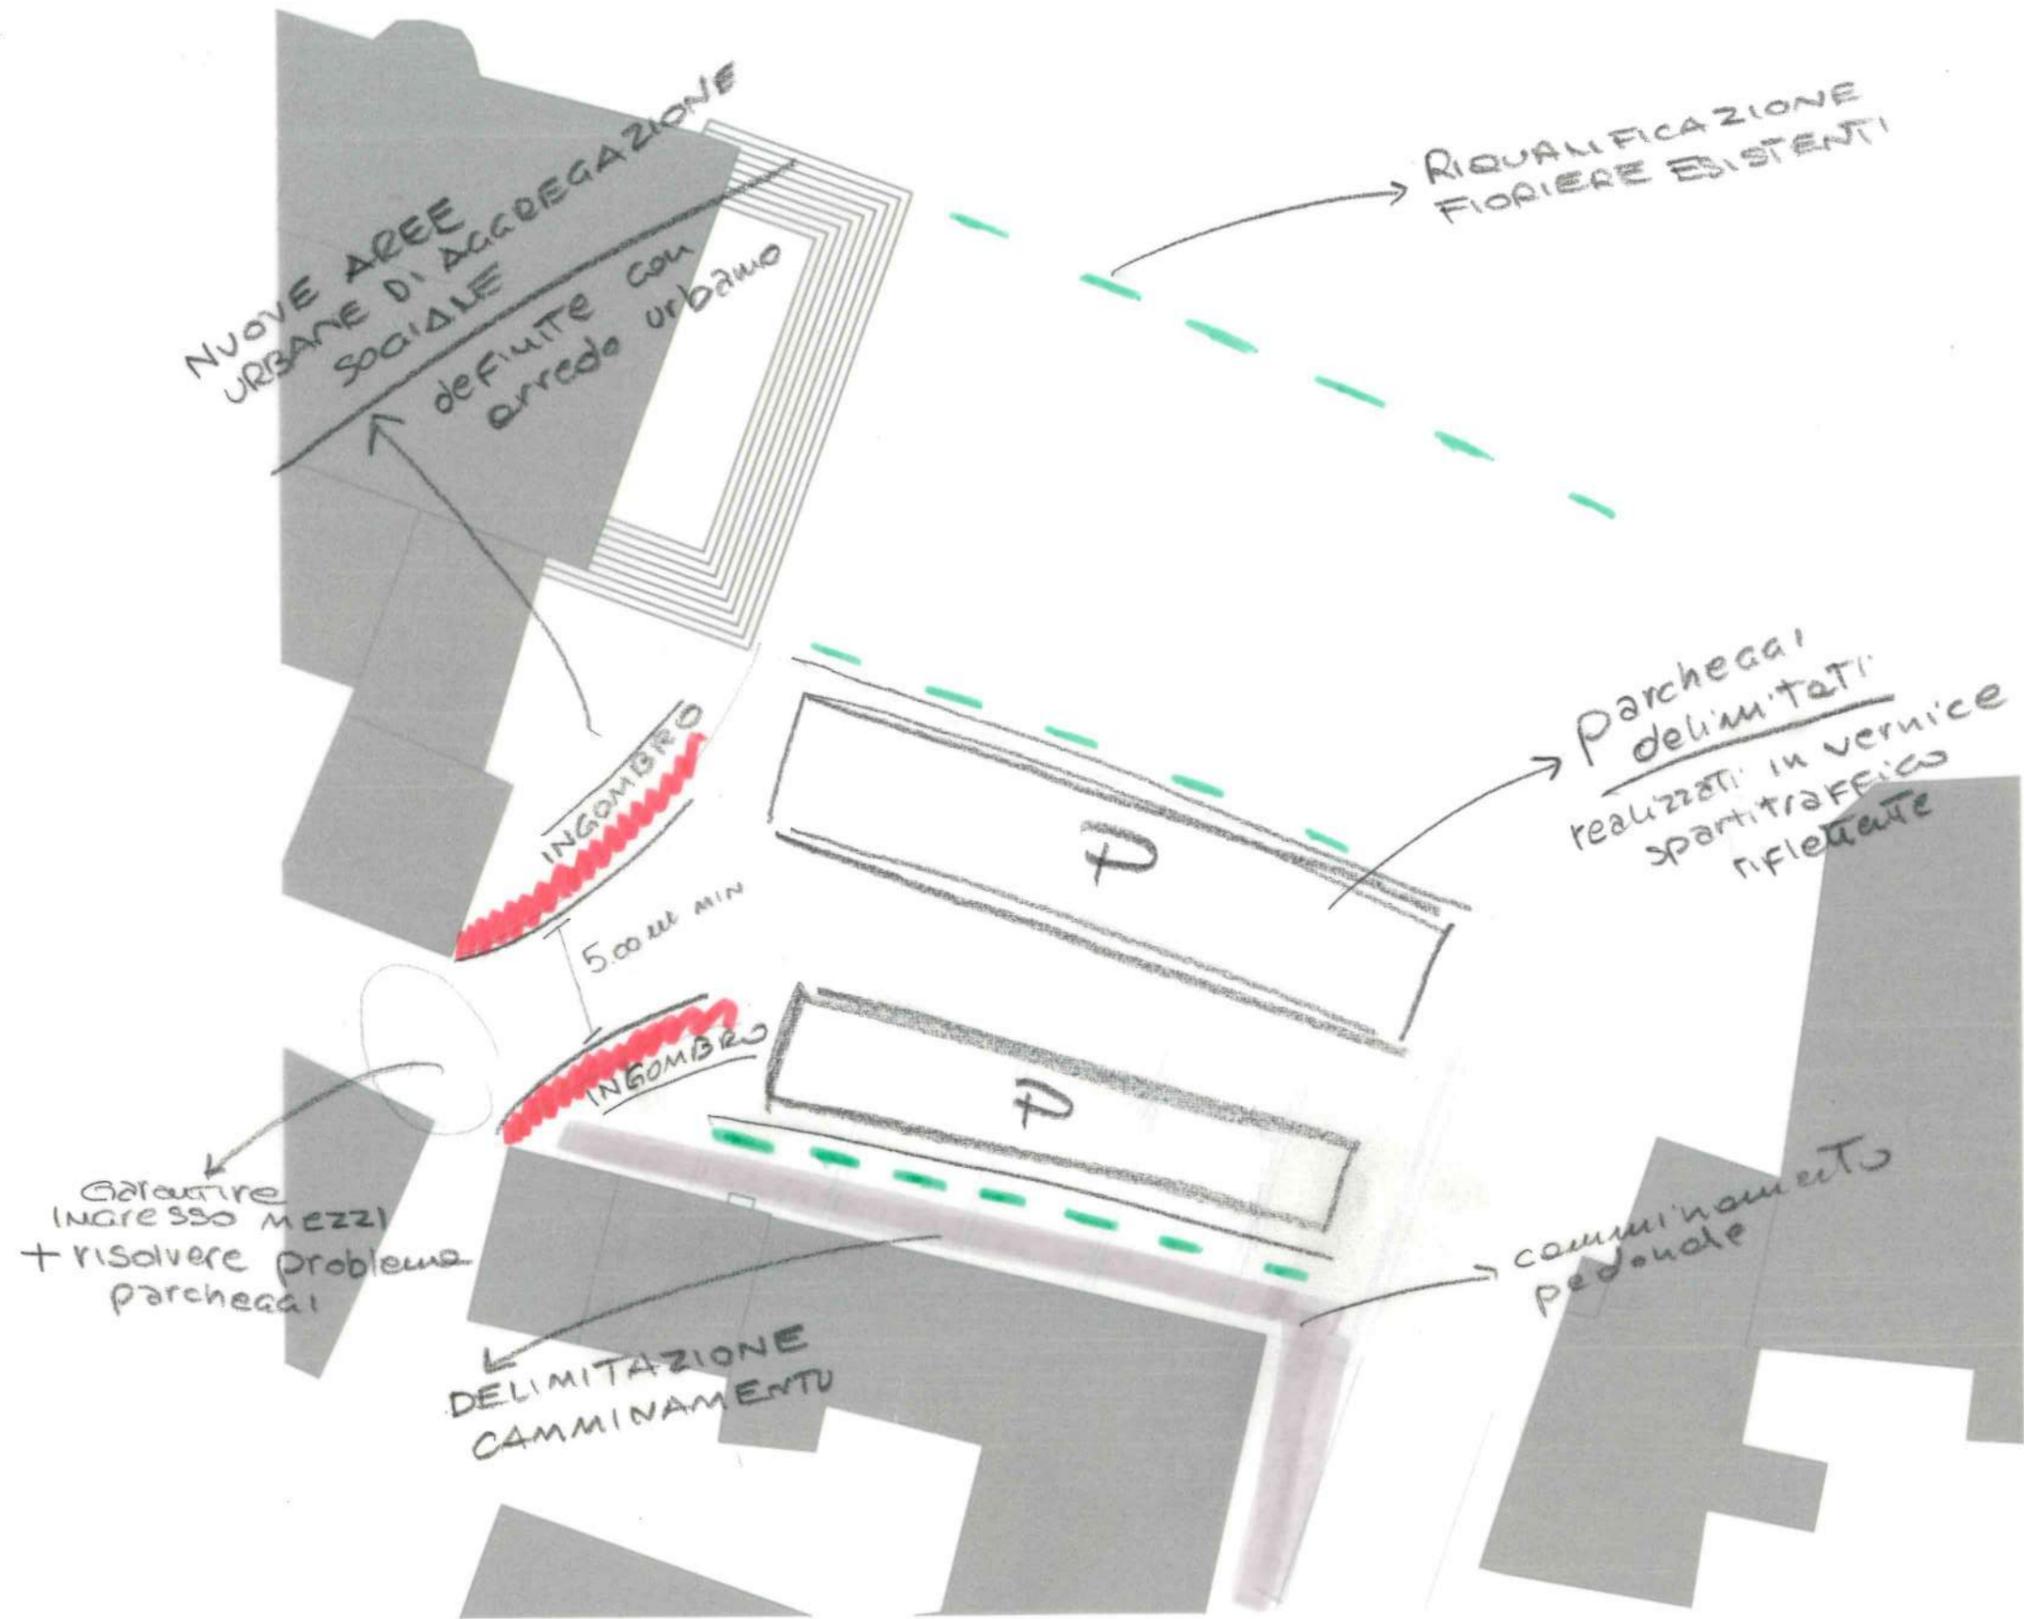




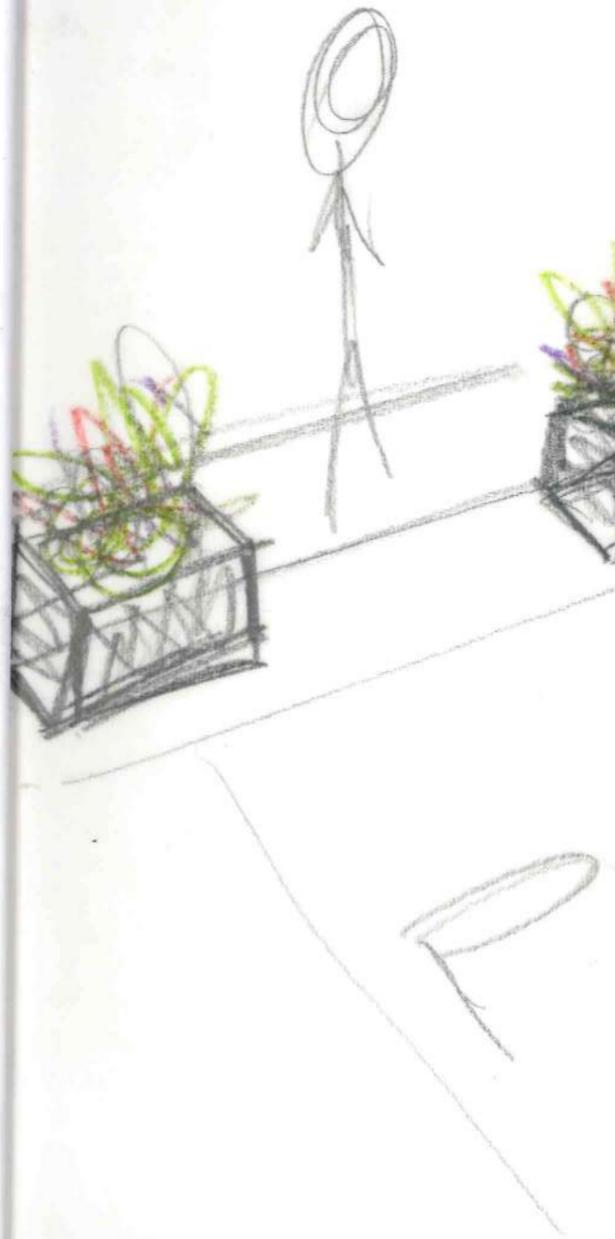


PROPOSTA PROGETTO

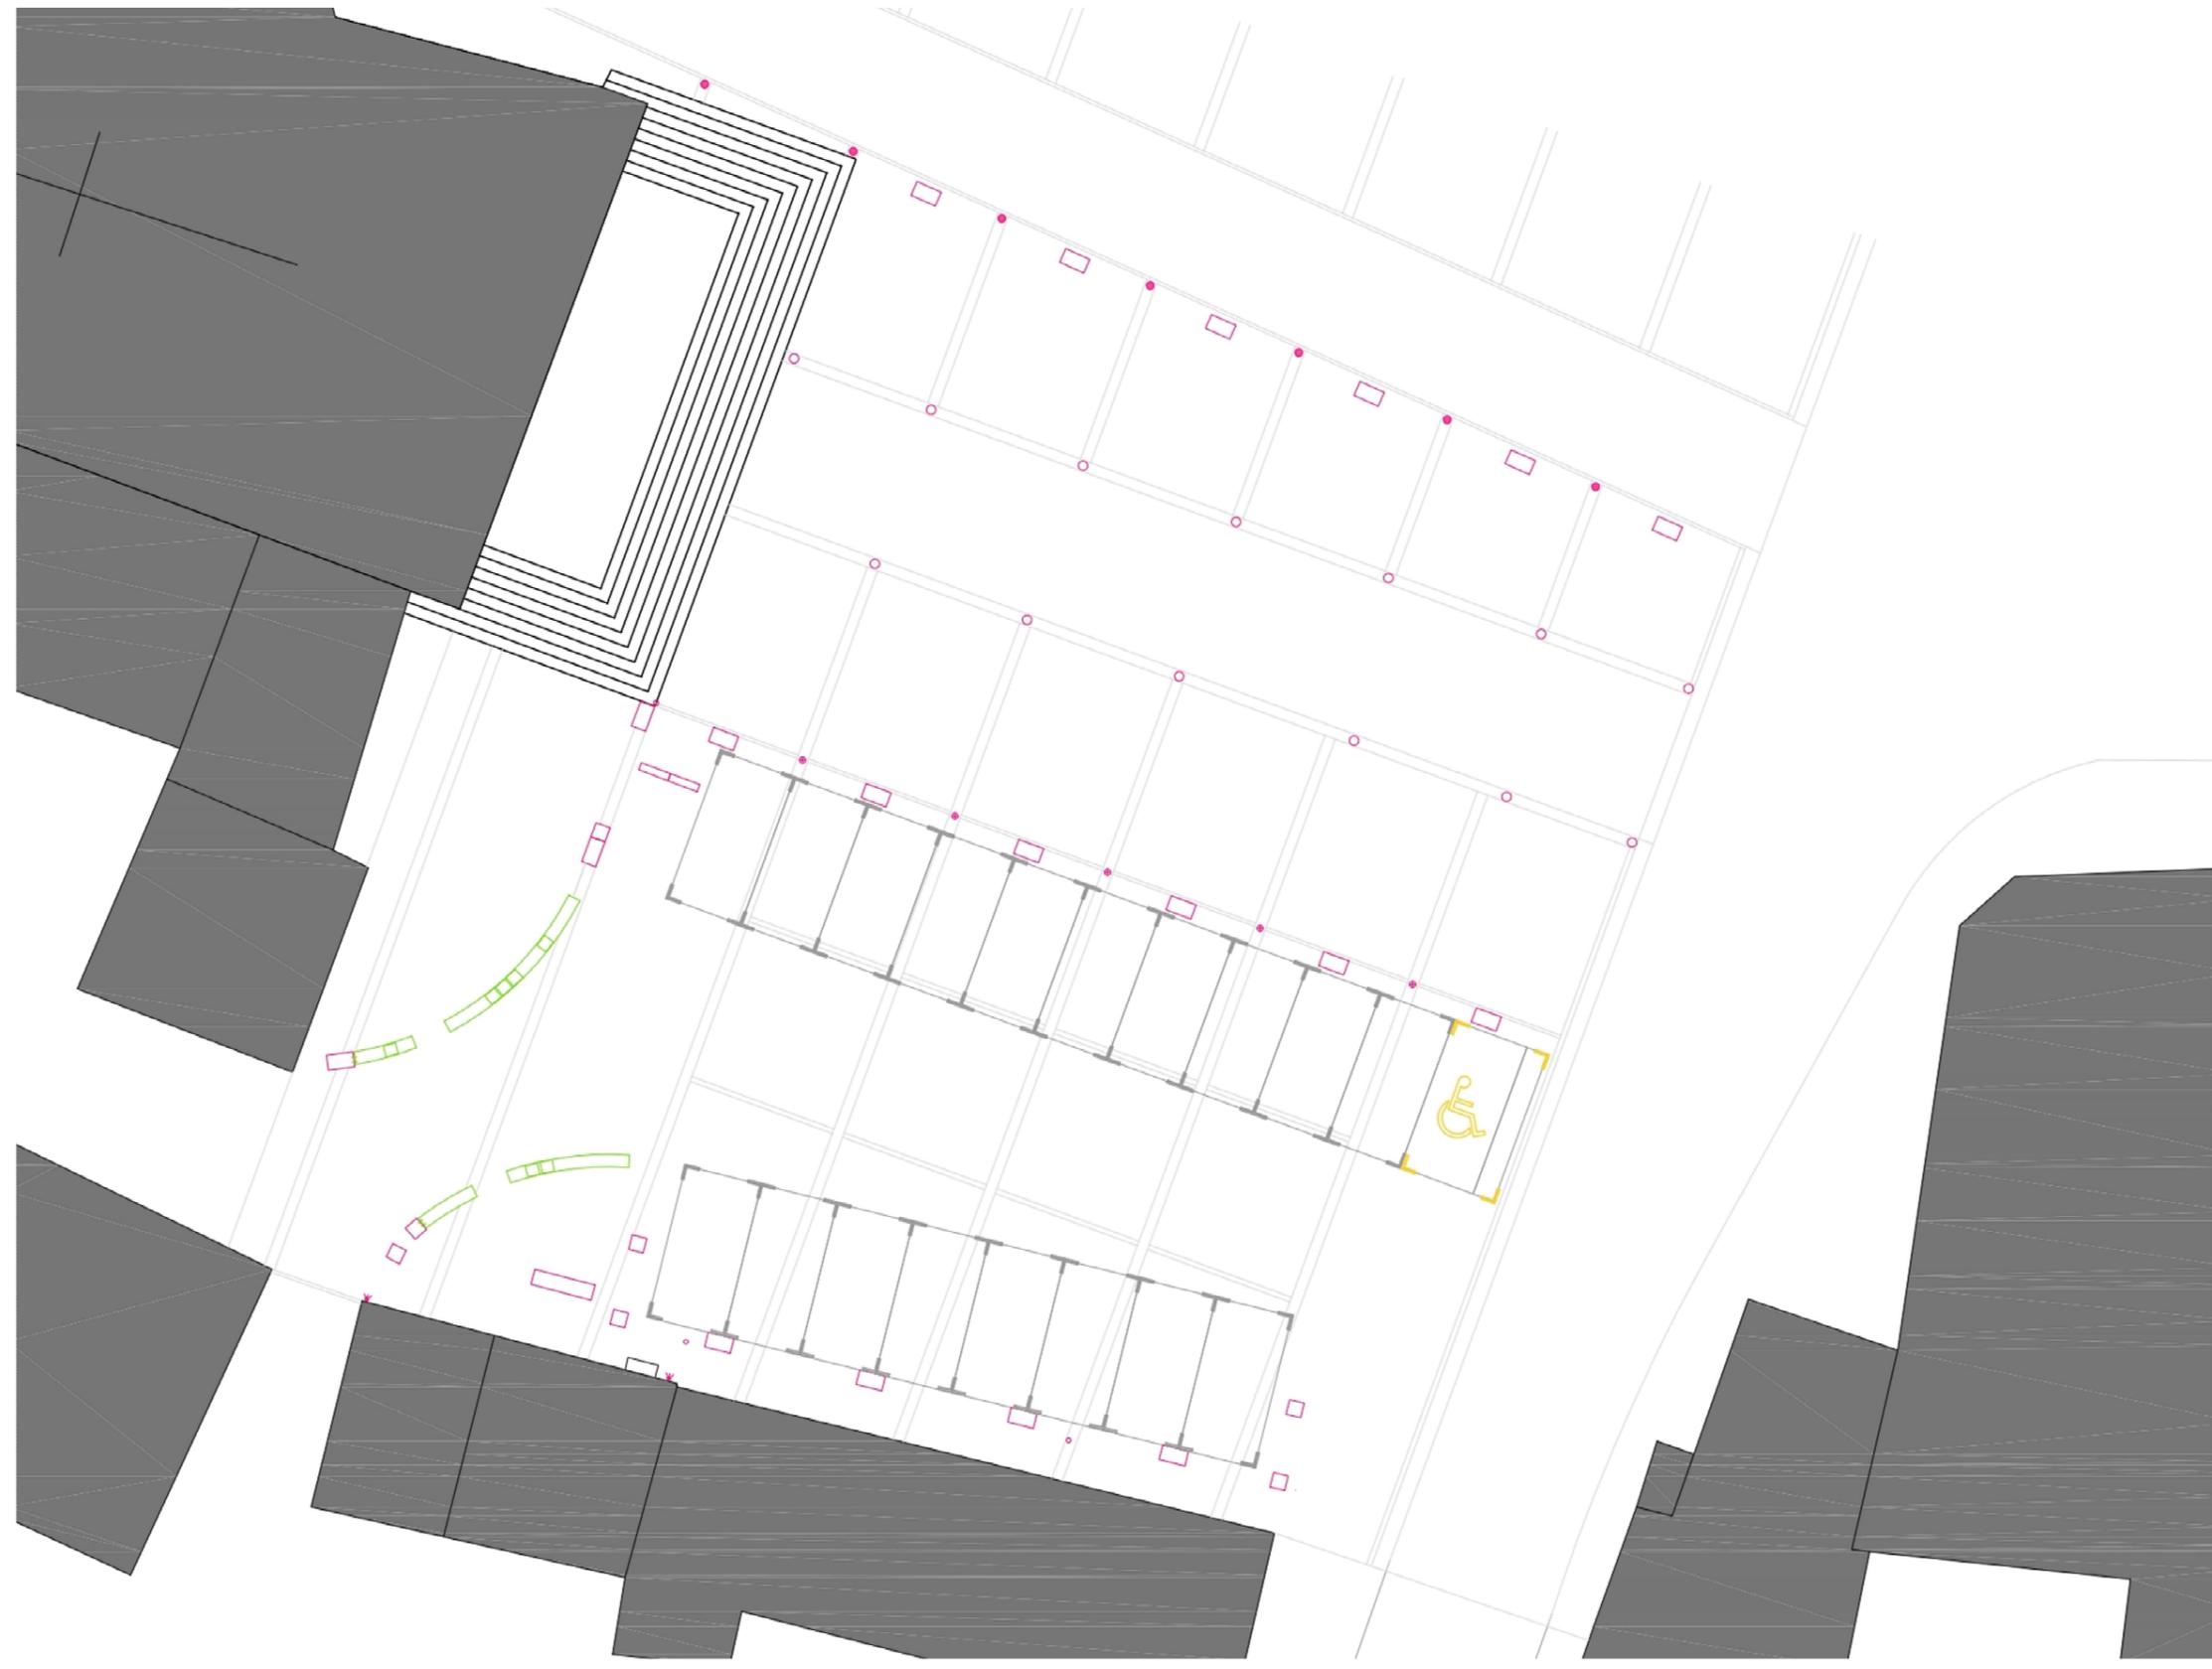

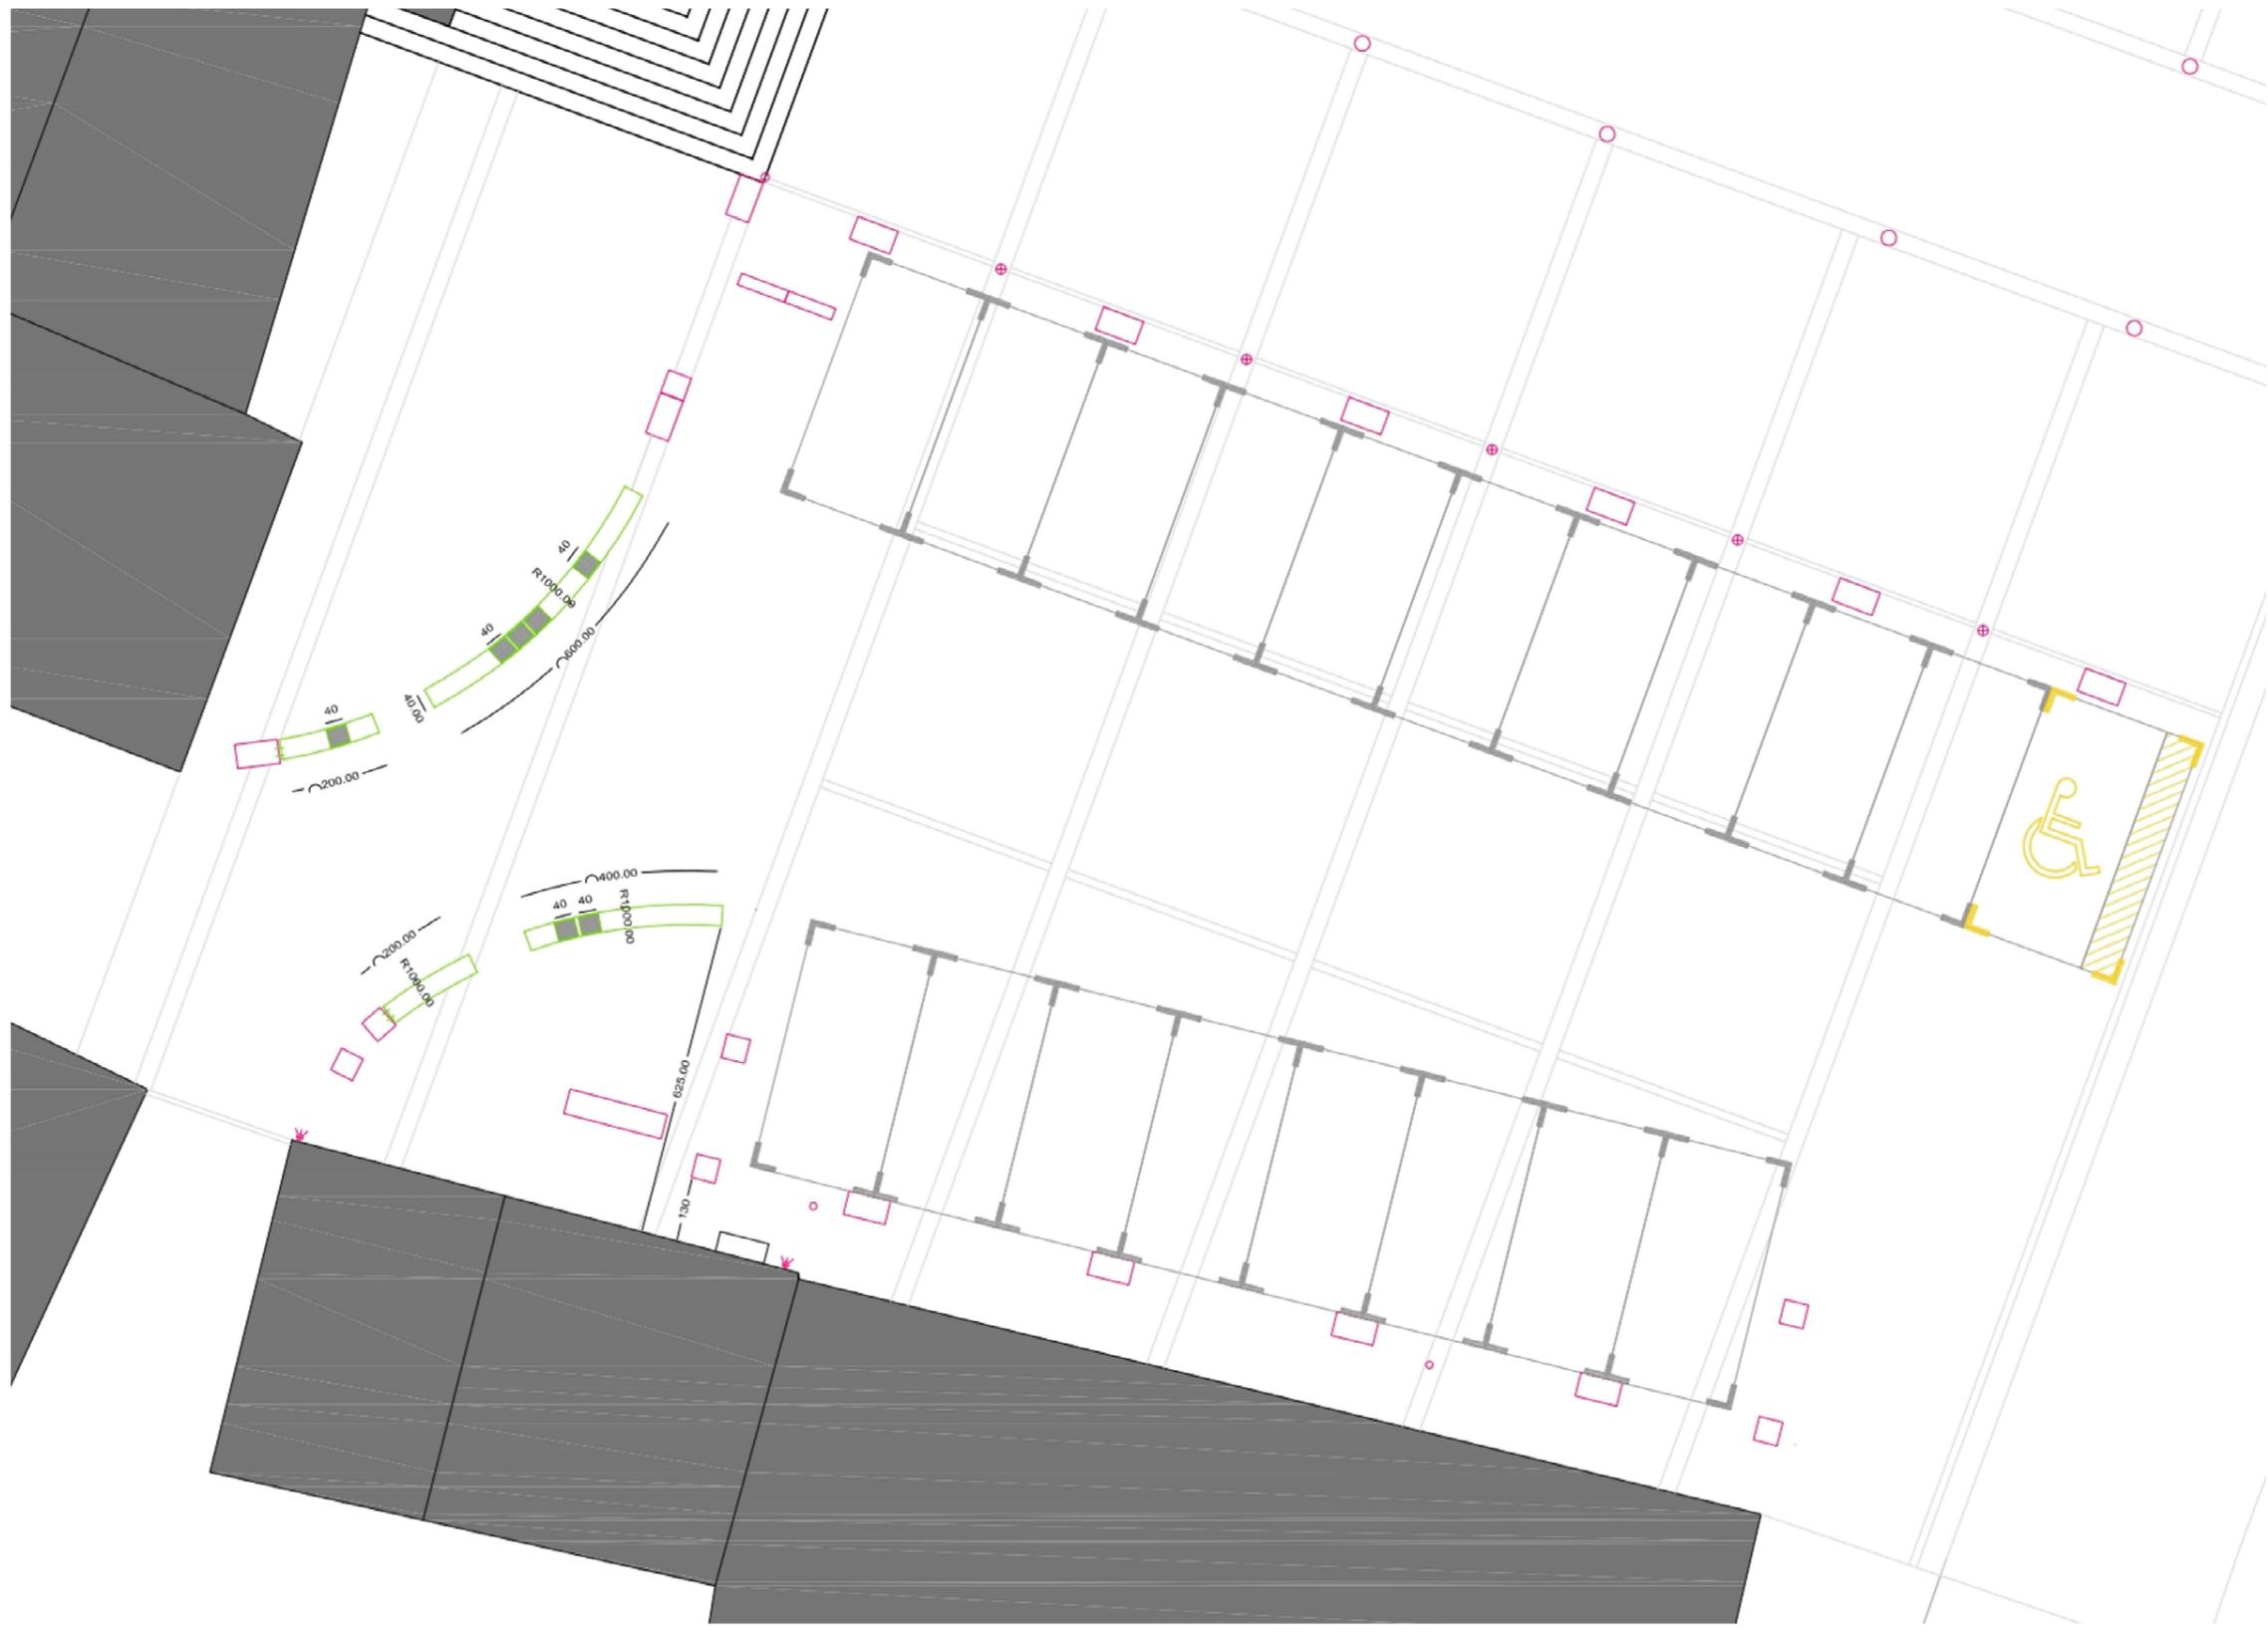

DETTAGLIO ARREDI

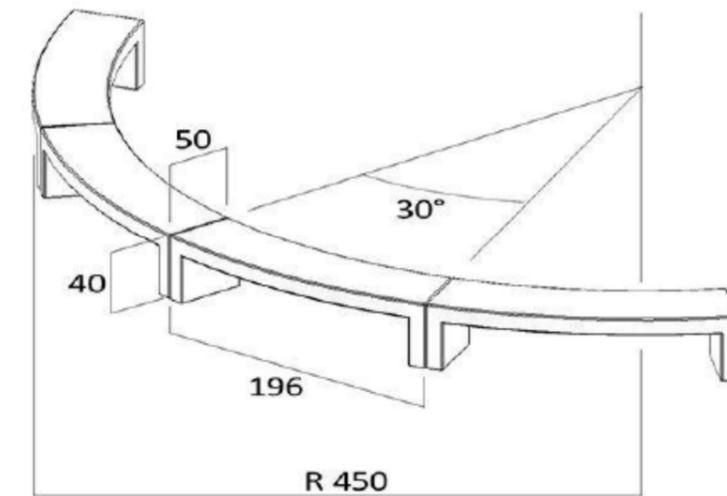


MATERIALI / FINITURA: PREFABBRICATO REALIZZATO CON CEMENTO BIANCO O GRIGIO, VIBRATO, FLUIDIFICATO, MICROFIBRATO, VERNICIATO CON TRASPARENTE ANTIDEGRADO.

ARMATURA: TONDINI DI ACCIAIO PER EDILIZIA, OVE NECESSARIO, BOCCOLA ZINCATA E GOLFARE DI SOLLEVAMENTO

TIPOLOGIA: CEMENTO PORTLAND AL CALCARE
GRIGIO R 42,5 , BIANCO R 52,5 (NORMA UNI EN 197-1, 2011)



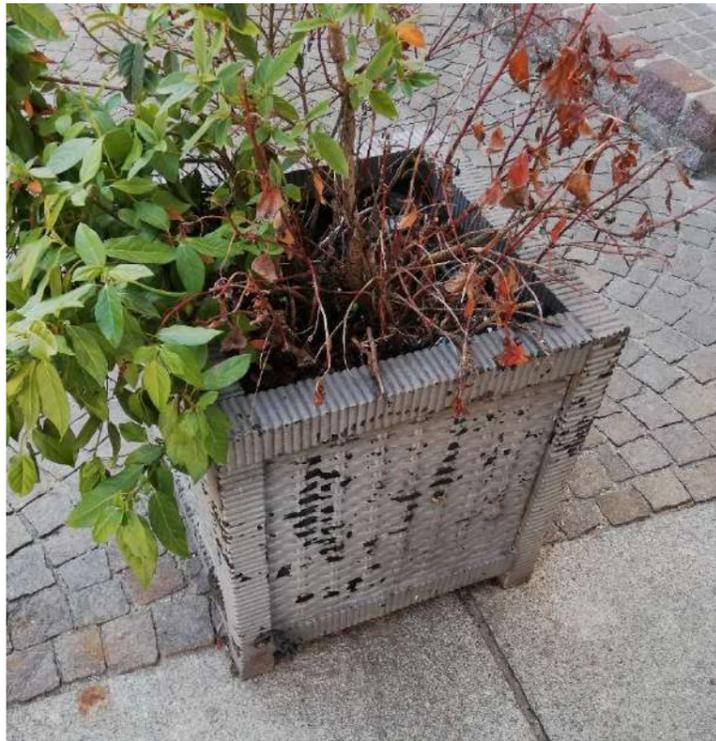

CICLO DI LAVORO;

- SABBIAURA SA 1,5
- APPLICAZIONE DI FONDO/PRIMER EPOSSIDICO BICOMPONENTE
- APPLICAZIONE DI SMALTO POLIURETANICO BICOMPONENTE SIMIL CORTEN
- IMBALLO CON PLURIBALL

TIPOLOGIA FIORIERE:

- 480x480xH.510 MM
- 480x850xH.510 MM



ESSENZE ARBOREE

SEDUM SPECTABILE AUTUMN JOY e/o SEDUM SPECTABILE METEOR

