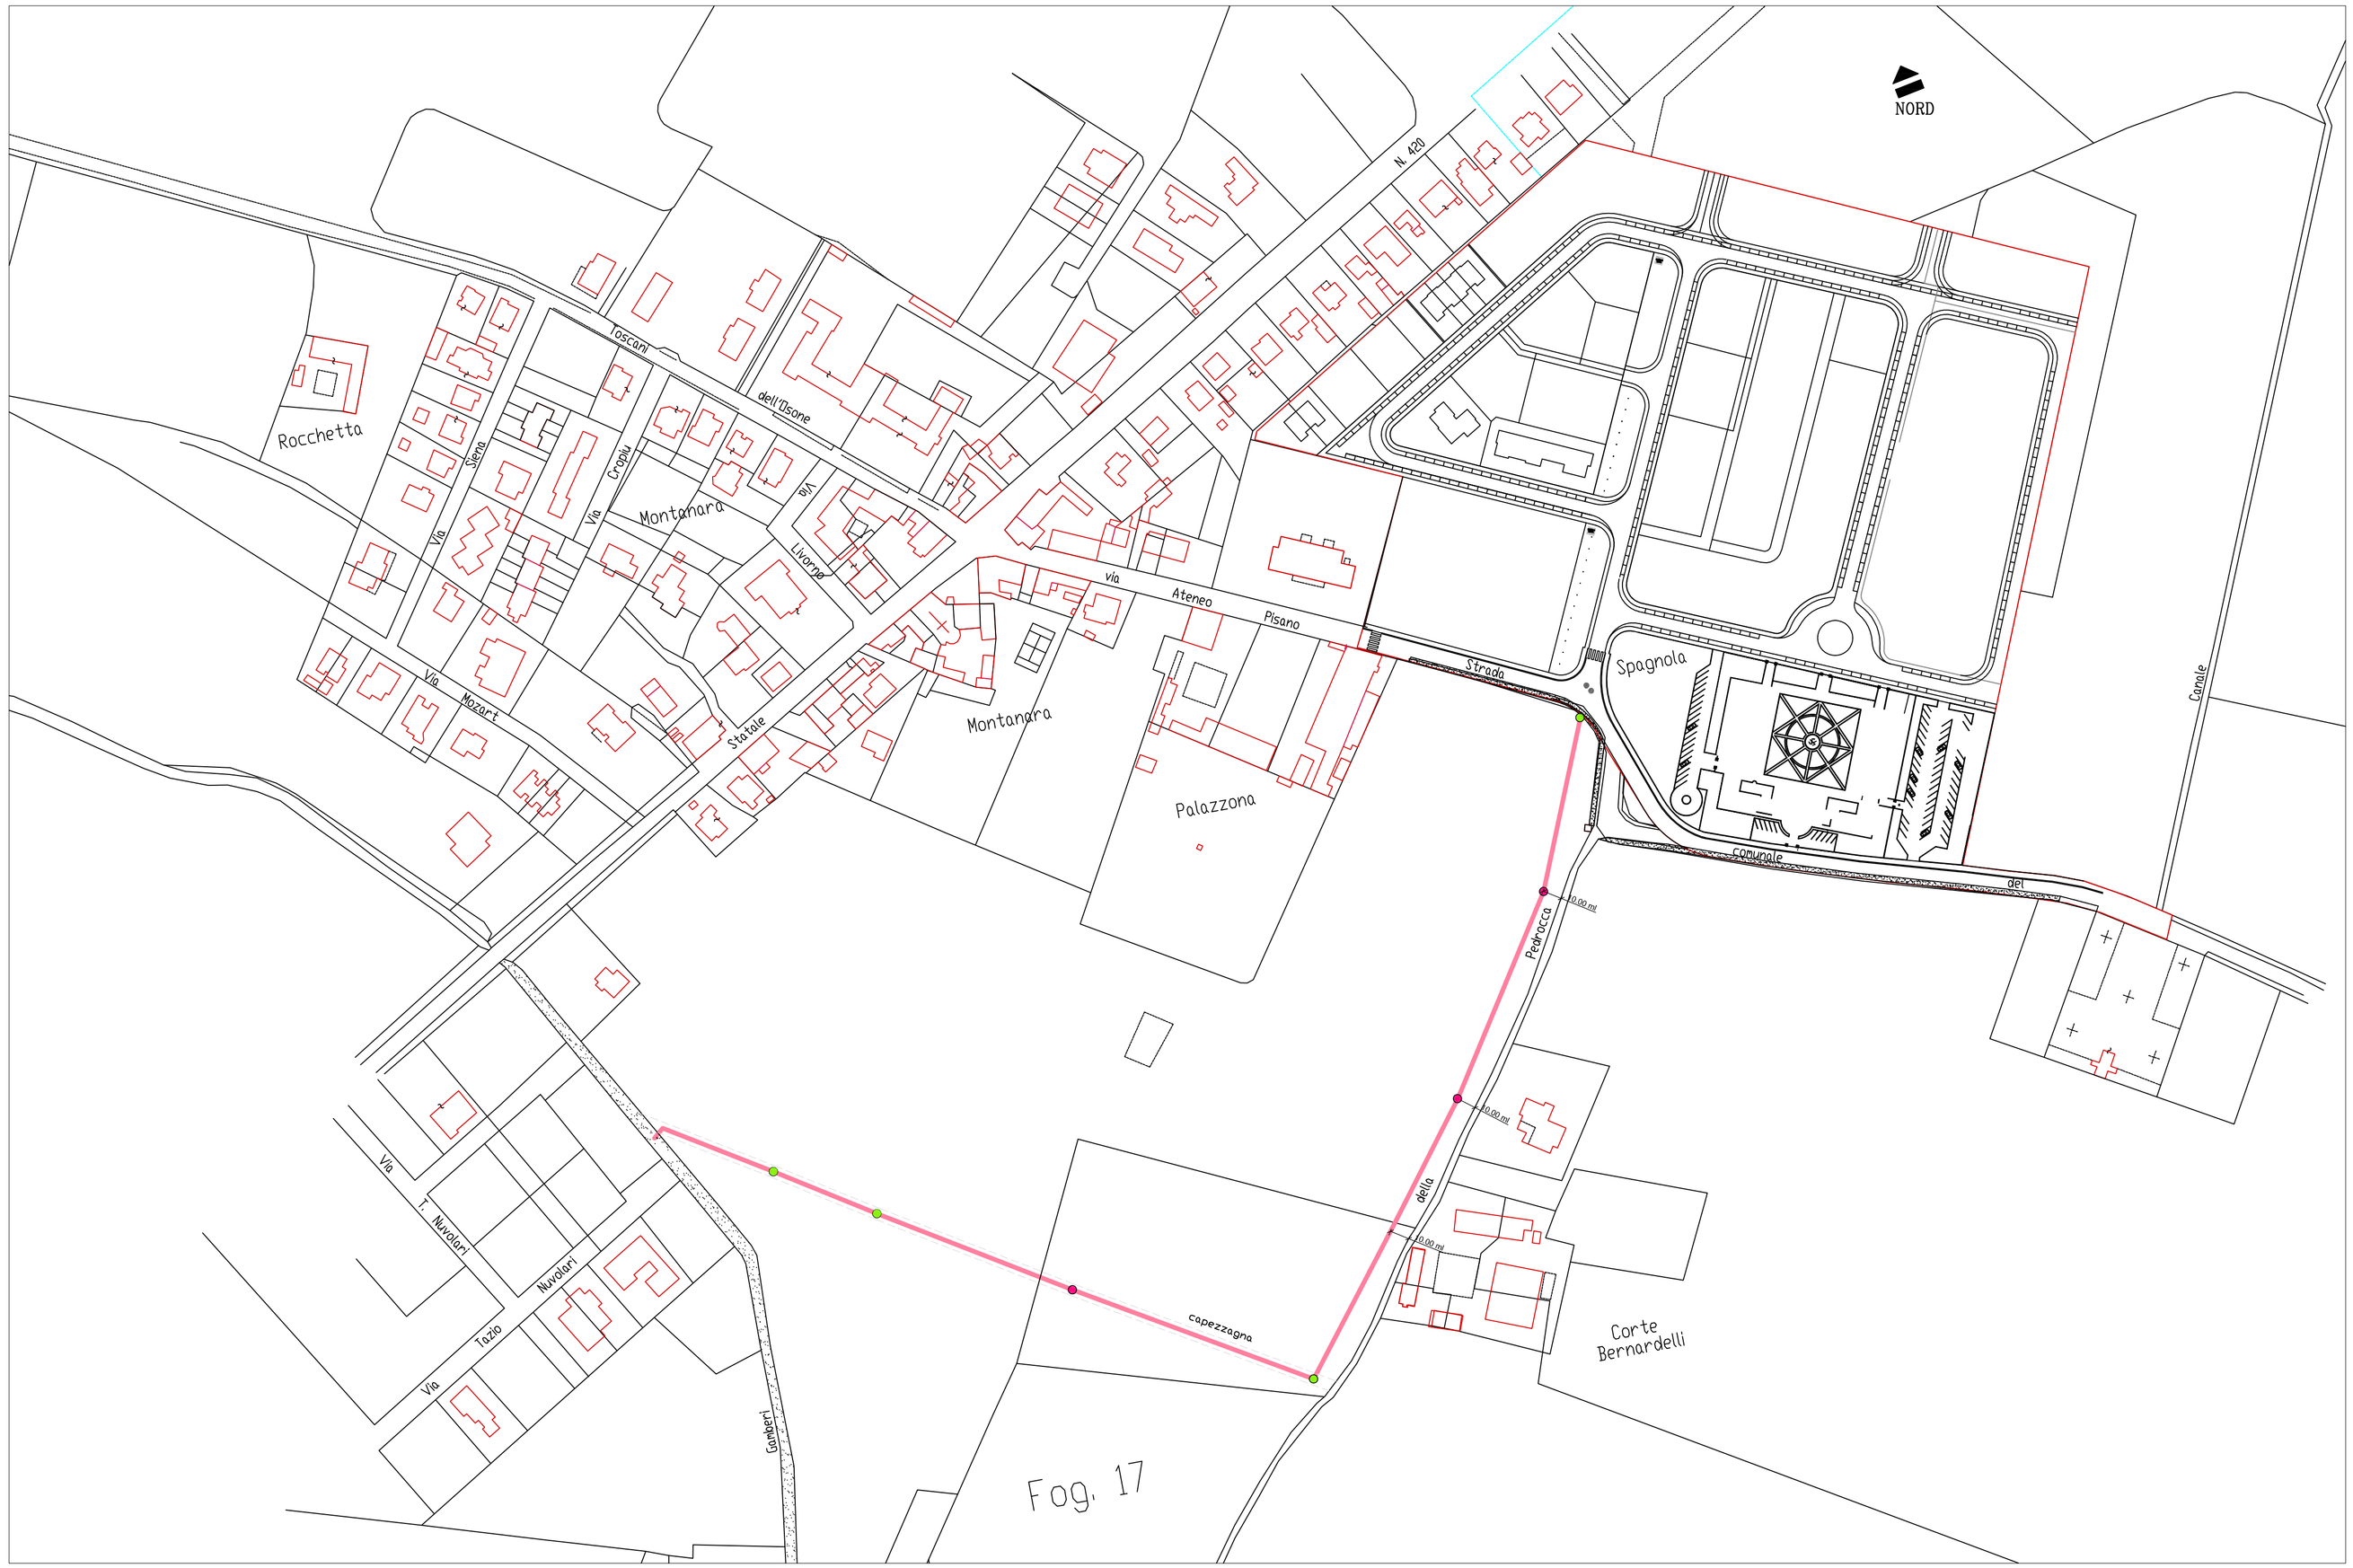

LEGENDA:

Tracciato condotta oggetto di servitù:
– lunghezza ml 730.00 (circa)
– larghezza servitù ml 3.00

Pozzetto esistente

Pozzetto con piastra interrata a –0.80 cm dalla quota terreno

Pozzetto d'ispezione con piastra in quota terreno

Committente : **IMMOBILIARE NERAZZURRA** (in Liquidazione)

COMPLETAMENTO
PIANO RECUPERO "SPAGNOLA" (P.R.05)
in MONTANARA

File: MR21946Prj

Data: SETTEMBRE 2019

Elaborato :
PLANIMETRIA TRACCIATO FOGNATURA AL CANALE RONCOCORRENTE

Scala : 1:1000 | Prat. n° | Tav. n° 5

Comune: CURTATONE | Provincia: MANTOVA

STUDIO TECNICO
Geom . FRANCESCO ROSA
via Montanara Sud n. 16 - Compitello (MN) - cell 3488218277 - mail: studiorosafrancesco@alice.it
Ing . GIANLUCA FERRARI
via Maranzani n. 7 - Mantova

Si fa divieto di riprodurre e / o utilizzare i presenti elaborati in assenza del permesso scritto da parte degli intestatari , ai sensi della legge sui diritti d ' autore 22/04/'41 n. 633 G.U. 16/07'41 n. 166