

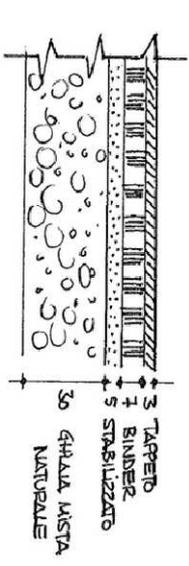


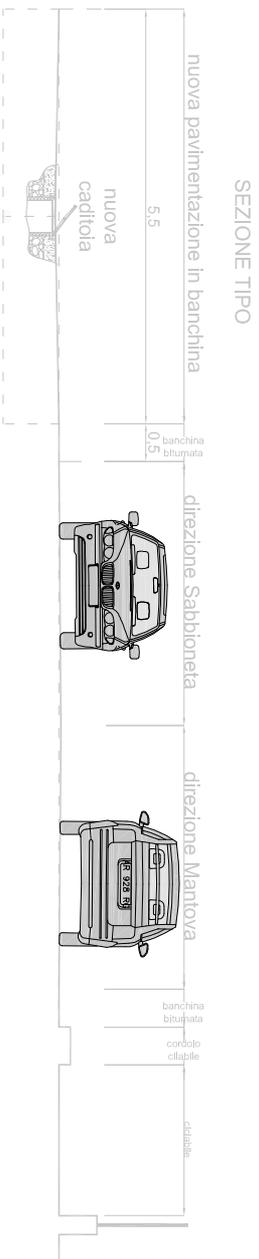

COMUNE DI CURTATONE - S.P. 420 "SABBIONETANA" - Abitato di Montanara  
 ISTANZA PER L'OTTENIMENTO DELL'AUTORIZZAZIONE ALL'ASFALTATURA DELLA  
 BANCHINA DI VIA ROMA

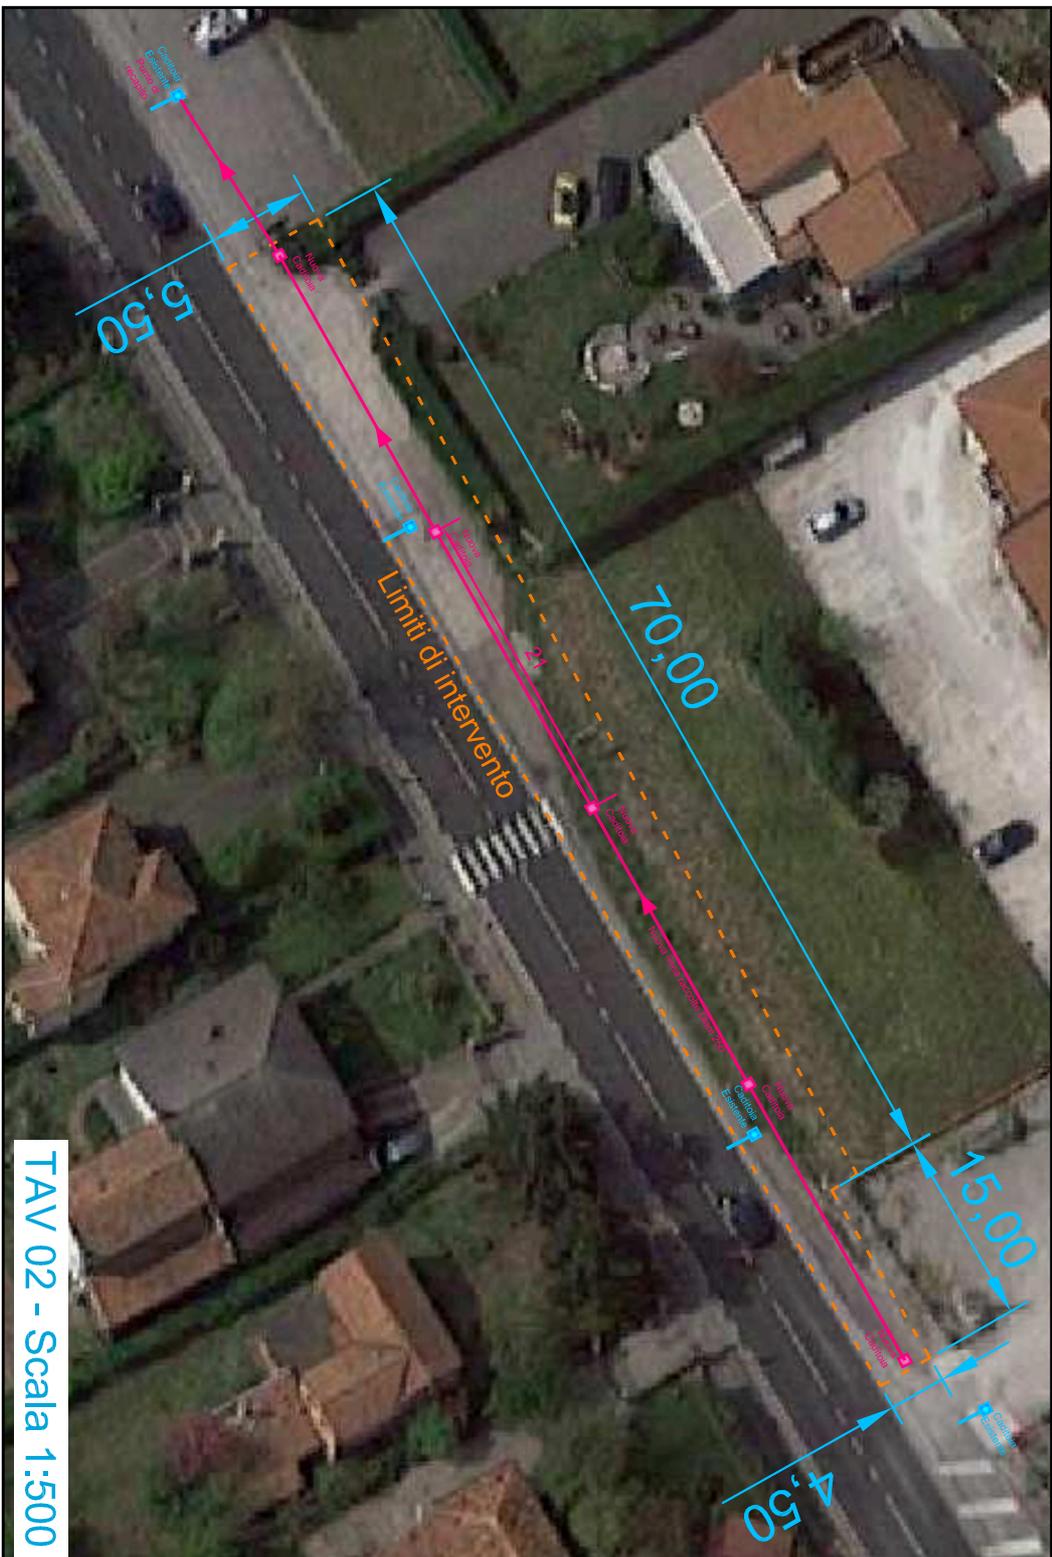

-  Caditoia esistente
-  Linea esistente
-  Nuova caditoia
-  Nuova Linea

TAVOLA 02 - Sezione/Plan.  
 Trombani Ing. Giovanni  
 Documento informatico firmato digitalmente ai sensi del  
 D.Lgs 82/2005 s.m.i. e norme collegate, il quale  
 sostituisce il documento cartaceo e la firma autografa  
 Curtatone, lì 02/03/2016