


IL POSIZIONAMENTO DEGLI IMPIANTI ELETTRICI (APPARECCHI, CONDUTTURE, ECC.) E' FRUTTO DI UNA RAPPRESENTAZIONE SCHEMATICA E SIMBOLICA DEL CONCETTO PROGETTUALE, ESSA E' QUINDI DA INTERPRETARE POICHE' SOGGETTA A LIMITAZIONI TRASPOSITIVE E DI PRECISIONE. PER TANTO OGNI VARIAZIONE E/O MODIFICA RILEVANTE (VARIAZIONE CONCETTUALE) DEVE ESSERE RECEPITA, VALUTATA, VERIFICATA ED APPROVATA DI CONCERTO CON LA DIREZIONE LAVORI. **MODIFICHE NON RILEVANTI, FANNO PARTE DELLE CANONICHE PROBLEMATICHE DI CANTIERE E PER ESSE NULLA IN PIU' SARA' RICONOSCIUTO.**

LEGENDA SIMBOLI	
Simbolo	Descrizione
	Corpo illuminante ditta iGuzzini modello Street o equivalente
	Pozzetto Rompritratta 40x40 cm
	Quadro elettrico
	Fornitura elettrica
	Nodo PLAN5 da montare per corpi illuminanti stradali ditta ApSystems o eq
	Centralina APYSYSTEM ubicata entro quadro illuminazione pubblica

TABELLA IDENTIFICATIVA DELLE COLORAZIONI	
	Impianto di Terra
	Distribuzione
	Impianto Illuminazione
	Impianto d'Allarme
	Impianto Forza Motrice
	Impianti Speciali: Trasmissione Dati - Telefonia - Fono Diffusione
	Impianto Antincendio
	Impianto TV
	Impianti Esistenti
	Diffusione Sonora
	Sorgente luminosa LED 3000°K
	Sorgente luminosa LED 4000°K
	Sorgente luminosa LED 6000°K

TABELLA IDENTIFICATIVA DEI TRATTI	
	Dorsali Tubo PVC a Vista
	Derivazioni Tubo PVC a Vista
	Dorsali Tubo PVC Sottotraccia
	Derivazioni Tubo PVC Sottotraccia
	Tubazioni Interrate
	Dorsali Tubo Metallico
	Derivazioni Tubo Metallico
	Canalizzazione Metallica
	Canalizzazione Metallica Munita di Setto Separator
	Canalizzazione PVC
	Canalizzazione PVC Multicomparto

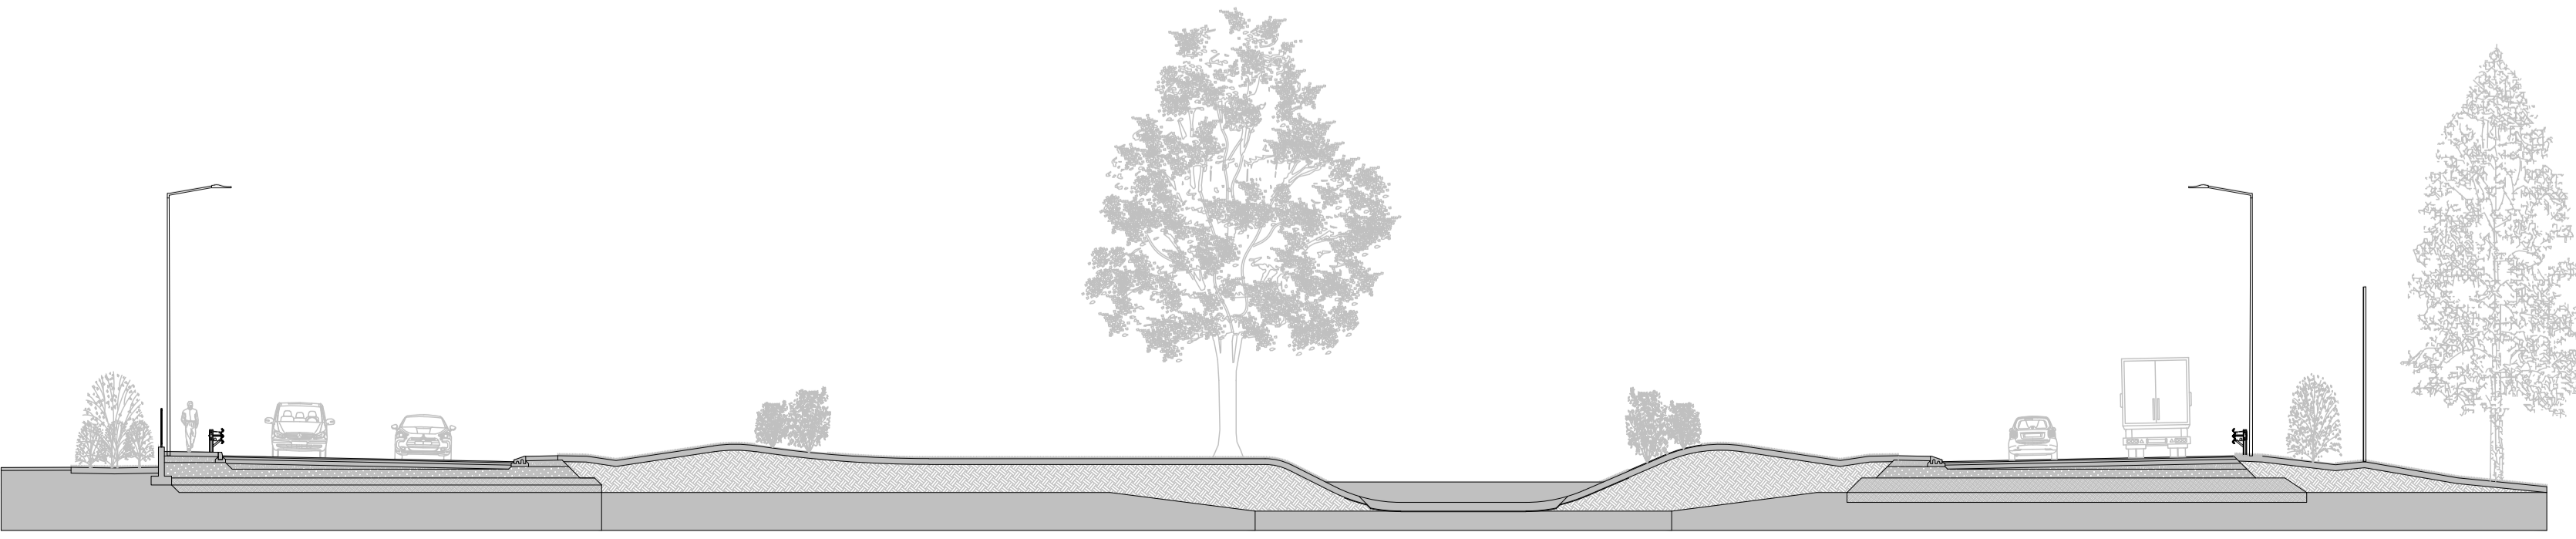

REGIONE LOMBARDIA

CITTÀ DI CURTATONE

PROVINCIA DI MANTOVA

PROVINCIA DI MANTOVA
Area Lavori Pubblici e Trasporti
Servizio Progettazione Stradale, Ponti e Strutture Complesse

RIQUALIFICAZIONE DELL' INTERSEZIONE TRA LA ex S.S. n° 10 "Padana inferiore" - S.P. n° 1 "Asolana" TRAMITE LA COSTRUZIONE DI UNA ROTATORIA,
in località Grazie del Comune di Curtatone

PROGETTO DEFINITIVO

IL PRESENTE DOCUMENTO NON FORMA PARTE DEL PROGETTO. 

OGGETTO:	PLANIMETRIA DELL'IMPIANTO DI ILLUMINAZIONE PUBBLICA		ELABORATO:	5.10.2
SCALA:	1:500	DATA:	Aprile 2019	
IL PROGETTISTA:	 NETMOBILITY s.r.l. Via G. Morgagni, 24 - 37135 Verona - VR Tel. 045/8250176 - Fax 045/8250176 e-mail: netmobility@netmobility.it Codice Fiscale e Partita IVA: 03184140238 Capitale sociale i.v.: 10.000,00 euro C/AA di Verona n. 03184140238 - R.E.A. n° 315588		DIRIGENTE AREA LAVORI PUBBLICI E TRASPORTI:	Dott. GIOVANNI URBANI
	Ing. FRANCESCO SENECI		IL RESPONSABILE DEL SERVIZIO:	Ing. ANTONIO COVINO
			IL RESPONSABILE DEL PROCEDIMENTO:	Arch. PAOLO AGOSTI

REV. N°	DATA	APPROVAZIONI	PROGETTO N°:
			CIG:
			CUP: G61B17000460006