




SEZIONE DI SCAVO
Condotta in P.E.A.D. (Polietilene ad alta densità) UNI-EN 12201 - Ø125 mm
Scala 1:25

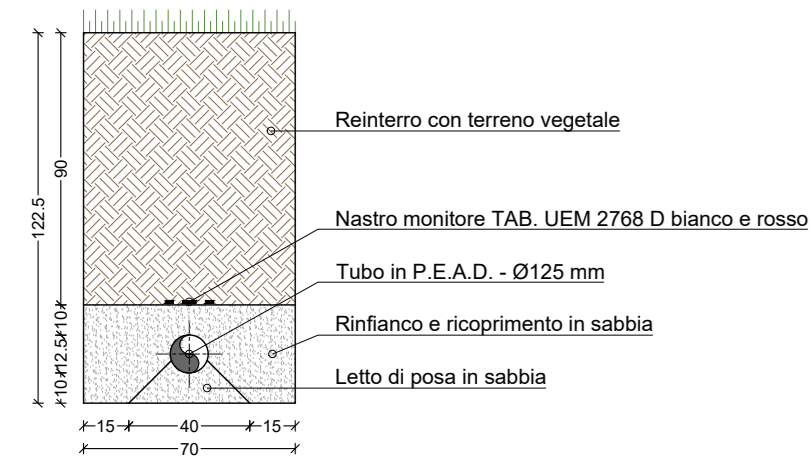


SEZIONE DI SCAVO
Condotta in P.E.A.D. (Polietilene ad alta densità) UNI-EN 12201 - Ø160 mm
Scala 1:25

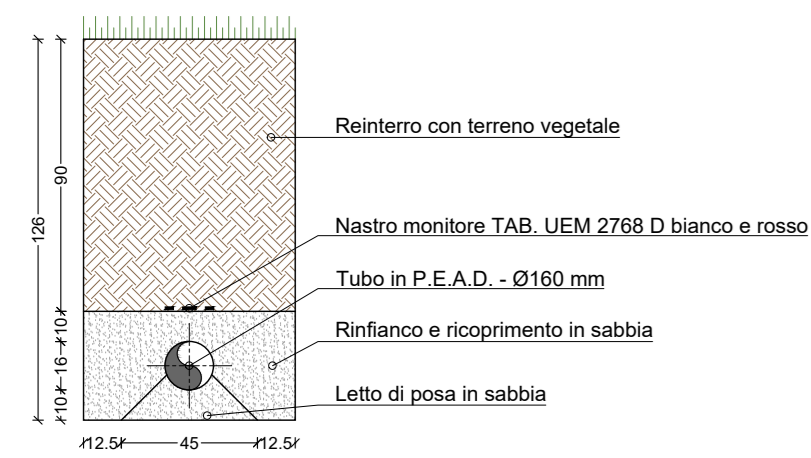

SEZIONE DI SCAVO
Condotta in P.E.A.D. (Polietilene ad alta densità) corrugata,
liscia internamente CEI EN 5006-2-4 (CEI 23-46) - Ø125 mm
Scala 1:25

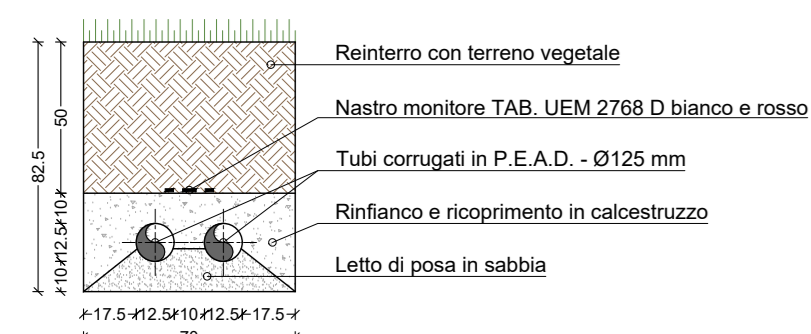

POZZETTO IN C.A.V. 60 x 60 cm (misura interna)
con chiusino carrabile in ghisa C250
Scala 1:25

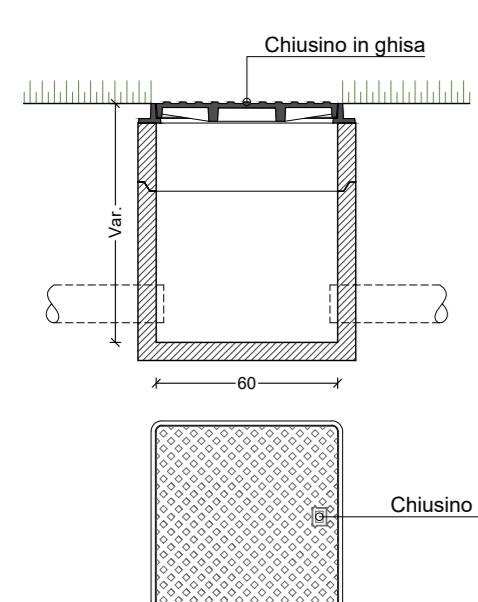

REGIONE LOMBARDIA CITTÀ DI CURTATONE



PROVINCIA DI MANTOVA



PROVINCIA DI MANTOVA
Area Lavori Pubblici e Trasporti
Servizio Progettazione Stradale, Ponti e Strutture Complesse

**RIQUALIFICAZIONE DELL' INTERSEZIONE TRA LA
ex S.S. n° 10 "Padana inferiore" - S.P. n° 1 "Asolana"
TRAMITE LA COSTRUZIONE DI UNA ROTATORIA,
in località Grazie del Comune di Curtatone**

PROGETTO DEFINITIVO

IL PRESENTE DOCUMENTO NON POTRÀ ESSERE COPIATO, RIPRODOTTO O ALTAMENTE PUBBLICATO, IN TUTTO O IN PARTE, SENZA IL CONSENSO SCRITTO DELLA PROVINCIA DI MANTOVA. OGNI UTILIZZO NON AUTORIZZATO SARÀ PERSUASO A NORMA DI LEGGE. THIS DOCUMENT SHALL NOT BE COPIED, REPRODUCED OR OTHERWISE PUBLISHED, EITHER IN PART OR IN THE WHOLE, WITHOUT THE PRIOR WRITTEN CONSENT OF PROVINCIA DI MANTOVA. ANY UNAUTHORIZED USE WILL BE PROSECUTED BY LAW.

OGGETTO:	ELABORATO:
PLANIMETRIA DI RISOLUZIONE DELLE INTERFERENZE	5.9
SCALA:	DATA:
1:500 / 1:25	Aprile 2019

IL PROGETTISTA:	NETMOBILITY S.r.l. Via G. Marzotto, 24 - 37135 Verona - VR Tel. 045/825020; Fax 045/8250176 e-mail: netmobility@netmobility.it Codice Fiscale e Partita IVA: 03184140238 Capitale sociale I.v.: 10.000,00 euro CASA di Verona n. 03184140238 - R.E.A. n° 315588	DIRIGENTE AREA LAVORI PUBBLICI E TRASPORTI: Dott. GIOVANNI URBANI
Ing. FRANCESCO SENECI		IL RESPONSABILE DEL SERVIZIO: Ing. ANTONIO COVINO
		IL RESPONSABILE DEL PROCEDIMENTO: Arch. PAOLO AGOSTI

REV. N°	DATA	APPROVAZIONI	PROGETTO N°:
			CIG:
			CUP: G61B17000460006