



Ministero dei Beni e delle Attività Culturali

SOPRINTENDENZA ARCHEOLOGIA, BELLE ARTI E PAESAGGIO
PER LE PROVINCE DI CREMONA, LODI E MANTOVA
- MANTOVA -

Mantova. 24 MAG. 2019

Alta c.a. Provincia di Mantova
Area Lavori Pubblici e Trasporti
Servizio progettazione Stradale
Via Principe Amedeo 30-32
46100 Mantova
provinciadimantova@legalmail.it

Lettera inviata solo tramite e-mail
SOSTITUISCE L'ORIGINALE
ai sensi art. 43, comma 6, DPR 445/2000

Ep.c. Arch. Paolo Agosti
paolo.agosti@provincia.mantova.it

Prot. n. 4173	Allegati	Risposta a Vs prot. n.	del
Cl. 34.19.04		ns prot. n. 3554	del 07/05/2019
Fisco. 9.4			

Oggetto: CURTATONE (MN). Riqualficazione dell'intersezione tra la EX SS 10 "Padana Inferiore" e la S.P. 1 "Asolana" tramite la costruzione di una rotatoria, in località Grazie. Parere per la conferenza decisoria, ex art. 14, c. 2, Legge n. 241/1990 in forma semplificata e modalità asincrona. Prescrizioni di tutela archeologica.

Con riferimento alla comunicazione di indizione di conferenza di servizi decisoria, ex art. 14, c. 2, l. 241/1990, da effettuarsi in forma semplificata e modalità asincrona, acquisita agli atti da questo Ufficio con prot. 3554 del 07/05/2019;
Visto l'art. 28, comma 4, del D.Lgs. 22 gennaio 2004, n. 42 ("Codice dei beni culturali e del paesaggio");
Visto l'art. 25 del D.Lgs. 50/2016 ("Codice dei contratti pubblici");
Esaminato il progetto relativo all'opera in oggetto, comprensivo di tutte le integrazioni;
Considerate le conoscenze sull'insediamento antico nell'area e il documento di verifica preventiva di interesse archeologico, comprensivo delle risultanze delle ricognizioni di superficie appositamente condotte nei terreni circostanti l'area di futuro intervento, nei quali sono stati individuate concentrazioni di materiale affiorante di età romana e rinascimentale;

Questa Soprintendenza esprime parere favorevole alla costruzione dell'opera in oggetto, a condizione che i lavori di scavo siano effettuati con l'assistenza di operatori archeologi.
Tale assistenza dovrà essere eseguita sotto la direzione scientifica di questo Ufficio, ai sensi dell'art. 88 del D.Lgs. n.42/2004, e materialmente eseguita da ditta specializzata in ricerche archeologiche, con formale incarico e ad onere dell'Ente committente.

Si chiede di inviare a questa Soprintendenza il calendario dei lavori e il nominativo della ditta archeologica incaricata prima dell'inizio dell'intervento.
Restando a disposizione per eventuali chiarimenti, si ringrazia per la collaborazione e si porgono cordiali saluti.

IL SOPRINTENDENTE
dott. Gabriele Barucca

Il responsabile dell'istruttoria
dott. Leonardo Lamanna

Inviata via PEC 24/05/2019



SOPRINTENDENZA ARCHEOLOGIA BELLE ARTI E PAESAGGIO PER LE PROVINCE DI CREMONA, LODI E MANTOVA

Piazza G. Paccagnini, 3 - 46100 Mantova - tel. (+39) 0376 1709686

PEC: mbac-sabap-mn@mailcert.beniculturali.it - PEO: sabap-mn@beniculturali.it

C. F. 93071950203



Spettabile
Provincia di
MANTOVA
VIA PRINCIPE AMEDEO 32
46100 MANTOVA
c.a. Arch. Agosti Paolo

Brescia, 05.06.2019
Via Corfu' 81
Ns.Rif.Prot.: 464089-P

Oggetto: Parere sul progetto definitivo dell'opera e modifica del preventivo per spostamento impianti telefonici e fibra ottica vs. Rif. Prot. Area LL.PP.TT. 250/2019

In riferimento ai Lavori di costruzione di una rotatoria all'intersezione tra SP ex SS10 "Padana Inferiore" e la SP n 1 "Asolana" in località Grazie di Curtatone, CUP - G61B17000460006, il sottoscritto Filippi Angelo Giovanni nato a Brescia (BS) il 13/06/1966, nella qualità di rappresentante sociale della Società Telecom Italia S.p.A., Wholesale Operations Area Nord Ovest- WOL/LCE con sede in Brescia, Via Corfu' 81,

CONCEDE

parere favorevole a quanto in oggetto

Fibra Ottica: nulla da fare
Cavi in Rame: nuove predisposizioni TIM per consentire lo spostamento cavo Rif. SP0432964 (mail per conto di Giovanni Lo Frano del 03/04/2019)

Pse PG 31649 doc 24/5/2019

e-distribuzione

Infrastrutture e Reti Italia
Area Nord
Zona Cremona Mantova - Uor Mantova

Via Ombrone 2 - 00198 Roma
T +39 06 83051 - F +39 0664442842



E-DIS-23/05/2019-0312671

Spett.le
PROVINCIA DI MANTOVA
Via Principe Amedeo, 32
46100 MANTOVA

DIS/NOR/ZO-CR-MN/UOR-MN

e-distribuzione@pec.e-distribuzione.it

Oggetto: Conferenza di Servizi per la riqualificazione dell'intersezione tra la EX SS 10 "Padana Inferiore" e la S.P. 1 "Asolana" tramite la costruzione di una rotatoria in località Grazie nel Comune di Curtatone – CUP G61B17000460006.
Interferenze con la rete elettrica a 15 Kv e 0,4 kV.
Conferenza dei Servizi del 13/06/2019.

Con riferimento al Vs. comunicazione prot. n. LL.PP.TT n. 371/2019 del 30.04.2019 Vi informiamo che non saremo presenti alla conferenza dei Servizi da Voi convocata per il giorno 13.06.2019.

In allegato trasmettiamo per opportuna conoscenza la documentazione contenente l'indicazione delle linee in media tensione e bassa tensione di proprietà di e-distribuzione S.p.A., eventuali interferenze dovranno essere confermate in sede di sopralluogo congiunto.

Teniamo a precisare che, nel caso in cui si decida di approvare l'opera sopraccitata con l'eventuale necessità di modificare il tracciato delle nostre linee, dovrà essere formalizzata una richiesta di spostamento impianti, con congruo anticipo, in modo che si possa procedere da parte nostra alla quantificazione dei relativi oneri e quindi effettuare la progettazione di dettaglio ed avviare l'iter autorizzativo per l'acquisizione sia delle autorizzazioni ex LR n. 52/1982 che dei consensi dei privati interessati.

A riguardo potrete contattare i nostri uffici di San Giorgio di Mantova Sig. Borrini Marco tel. 0376/055050 e-mail marco.borrini@e-distribuzione.com

A disposizione per ogni eventuale ulteriore chiarimento, inviamo distinti saluti.

Documentazione allegata:

- planimetria con indicati i punti di interferenze in scala 1:10000 e 1:2000

GIAN GAETANO FEDERICI
Il Responsabile

Il presente documento è sottoscritto con firma digitale ai sensi dell'art. 21 del d.lgs. 82/2005. La riproduzione dello stesso su supporto analogico è effettuata da Enel Italia srl e costituisce una copia integra e fedele dell'originale informatico, disponibile a richiesta presso l'Unità emittente.

1/1

Id. 4392467

Azienda certificata OHSAS 18001 - UNI EN ISO 14001 - UNI EN ISO 9001 - UNI CEI EN ISO 50001

e-distribuzione SpA - Società con unico socio - Sede legale: 00198 Roma, Via Ombrone 2 - Registro Imprese di Roma, Codice fiscale e Partita IVA 05779711000 - R.E.A. 922436 - Capitale Sociale 2.600.000.000 Euro i.v. - Direzione e coordinamento di Enel SpA

Corrisponde Tavolettta CRT Scala 1:10000
 CARTA TECNICA REGIONALE -- REGIONE LOMBARDIA
 SEZIONE: E7B4

Unità Responsabile Progettazione
 ZONA CREMONA-MANTOVA
 Il Responsabile
 FEDERICI GIAN GAETANO

Il presente documento è sottoscritto con firma digitale ai sensi dell'art. 21 del d.lgs. 82/2005. La riproduzione dello stesso su supporto analogico è effettuata da Enel Italia srl e costituisce una copia integra e fedele dell'originale informatico, disponibile a richiesta presso l'Unità emittente.

LEGENDA




Cabina secondaria esistente
 Linea MT aerea esistente
 Linea BT in cavo aereo esistente
 Sostegno c.a.c. esistente

e-distribuzione Infrastrutture e Reti Italia Area Nord Zona CREMONA-MANTOVA UOR MANTOVA		Scala	LINEA MT 15 kV / BT 0,4 kV			
		C.I.	Linee MT 15 kV/BT 400 V aeree esistenti nel in frazione Grazie nel Comune di Curtatone (MN).			
		Data	23-05-2019			
		Disegno n°	-			
Pratica n°(Ardesia)	Tratto n°	Progetto		Verificato	Approvato	Autorizzazioni
-	-	Tecnico Progettista	Disegnatore	Capo UOR	Resp Zona	Gestore Pratica Autorizzativa
			TECNO PROGET SRL	BORRINI MARCO	FEDERICI GIAN GAETANO	GIORGIO GALDI

ESTRATTO N.C.T. PROVINCIA DI MANTOVA
COMUNE DI CURTATONE - FG. 1-5 SCALA 1:2000

COORD. GAUSS BOAGA	
X	Y
1632974	5001080

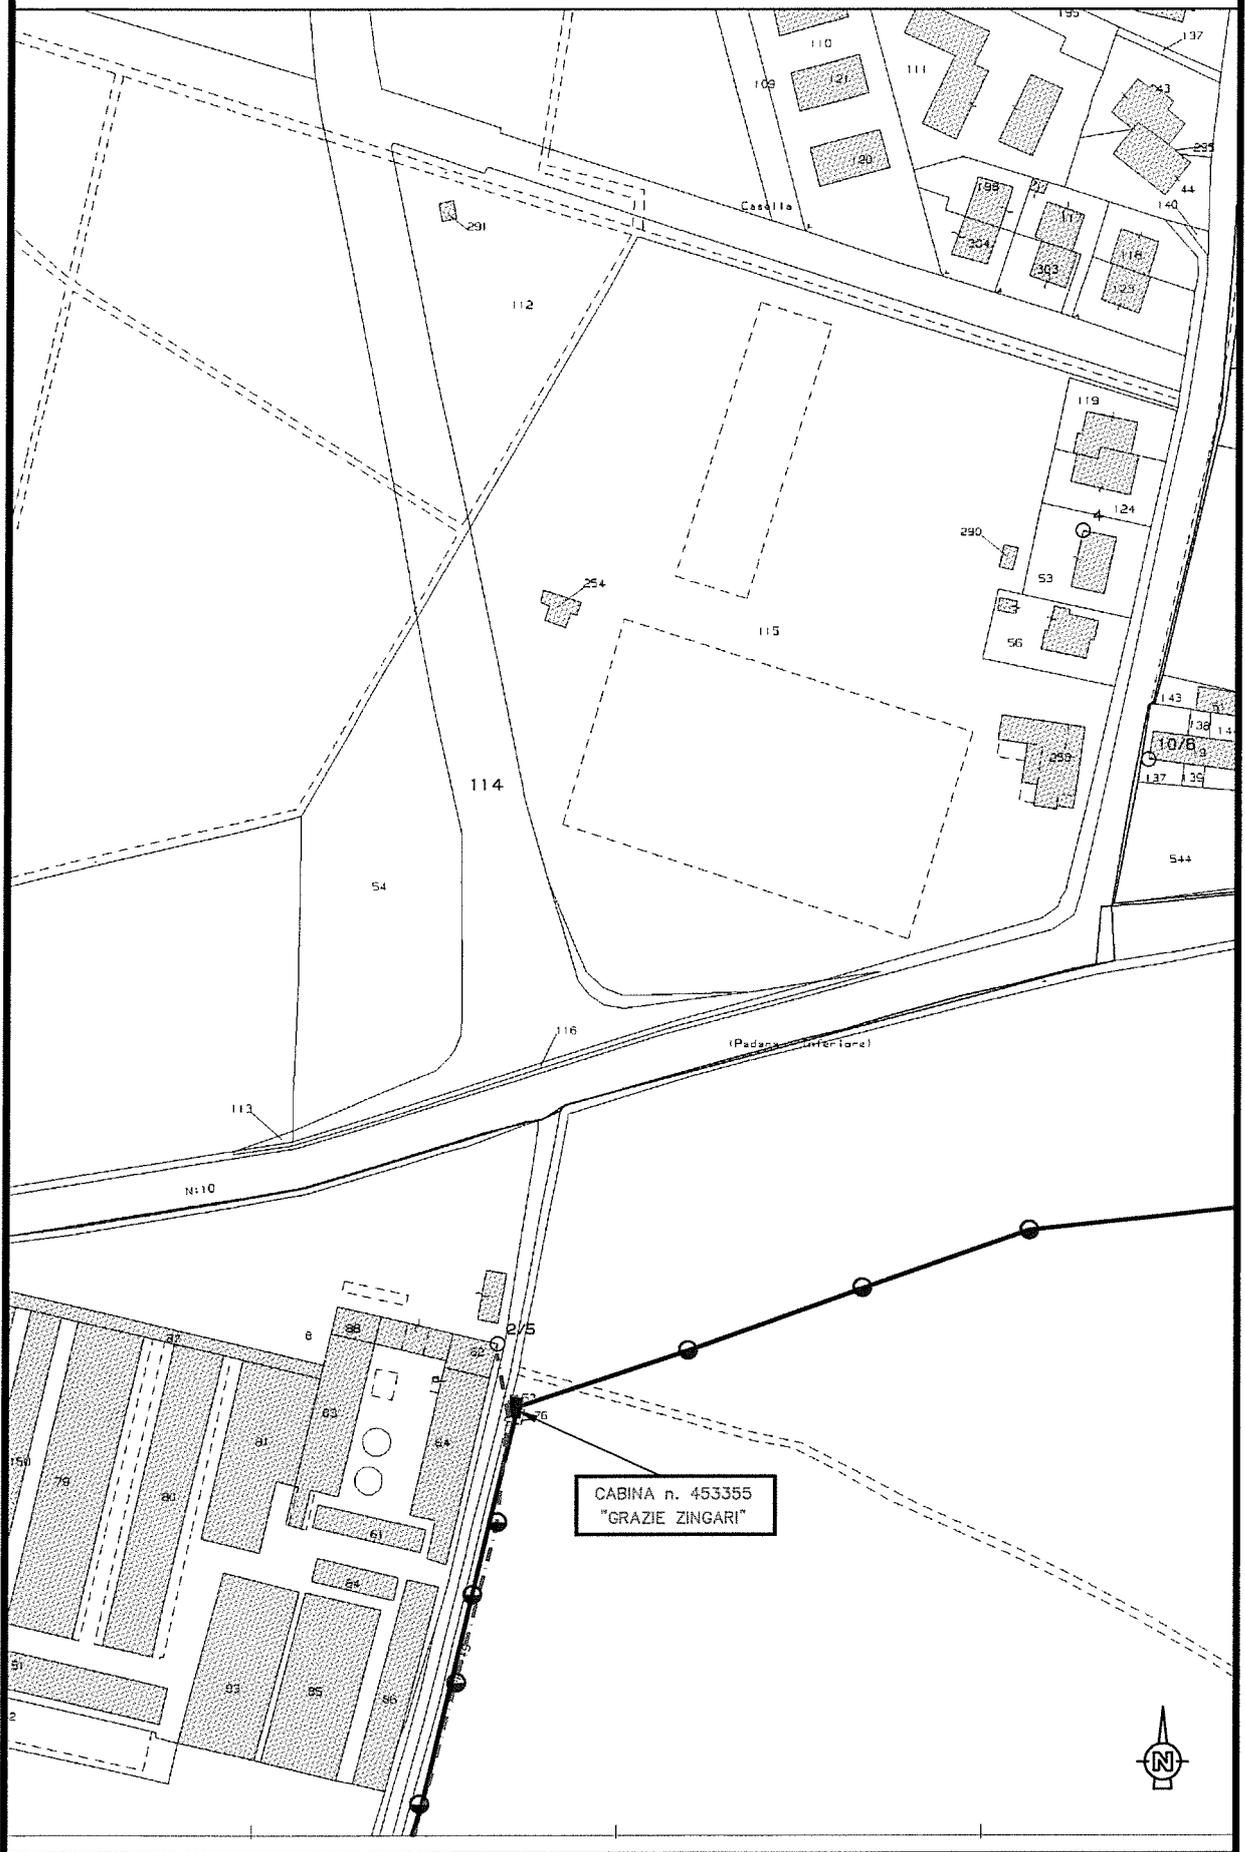



MNET s.r.l.
Via Imre Nagy, n.7
46100 – Mantova
Direzione Generale
PEC: infrastrutture@pec-mynet.it

Spett.le

Provincia di Mantova
Area lavori Pubblici e Trasporti
Servizio Progettazione Stradale, Ponti e
Strutture Complesse
Via Principe Amedeo, 32
46100 – Mantova (MN)
provinciadimantova@legalmail.it

Mantova, li 18 Maggio 2019

Oggetto: Riqualficazione dell'intersezione tra la Ex SS10 "Padana Inferiore" e la SP1 "Asolana" tramite la costruzione di nuova rotatoria in Loc. Grazie di Curtatone – CUP G61B17000460006: PARERE FAVOREVOLE

Stimati,

la scrivente MNET SRL (nel prosieguo, Mynet), C.F. / P. IVA 01762150207, con sede in MANTOVA CAP 46100, VIA IMRE NAGY 7, in persona del legale rappresentante BARBERA RICCARDO, nato a MANTOVA il 13/11/1971, residente in CURTATONE (MN) Via E. DE NICOLA n. 11, codice fiscale BRB RCR 71S13 E897N;

PREMESSO CHE

- in data 30.04.2019 al prot. n. 371/2019 Vs Spett.le ente trasmetteva a mezzo PEC tutta la documentazione progettuale per quanto in oggetto;
- in data 02.05.2019 al prot. n. 373/2019 Vs Spett.le ente trasmetteva a mezzo PEC documentazione progettuale integrativa;

presa visione della documentazione progettuale trasmessa e considerato che l'intervento in progetto non prevede lo spostamento delle esistenti linee di tlc in fibra ottica a banda ultra larga

ESPRIME

parere FAVOREVOLE alla realizzazione delle opere di nuova riqualficazione sull'asse stradale in oggetto.

1

MNET srl

Via Imre Nagy 7, 46100 Mantova
+39 0376 263639 Fax +39 0376 269304
Conferma ordini eos@mynet.it Fax +39 0376 269305

info@mynet.it - www.mynet.it
P.I. e C.F. 01762150207 – cap.soc. i.v. 11200,00 €
Iscrizione alla C.C.I.A.A. di Mantova REA 180021 il 22/12/1995



Per ogni ulteriore informazioni e per l'organizzazione delle eventuali attività propedeutiche di cantiere segnaliamo il nominativo e i recapiti del nostro responsabile del procedimento:

Ufficio Tecnico Mynet – Geom. Omar Vacchelli
T: 0376/263639; F: 0376/269304; Mobile: 340/3641727
E: infrastrutture@mynet.it; PEC: infrastrutture@pec-mynet.it

Si allega, a seguire, la descrizione testuale e planimetrica dei tracciati infrastrutturali oggetto della presente manifestazione di interesse.

Ringraziando per l'attenzione, si porgono distinti saluti.

Mnet srl
Sig. Riccardo Barbera





PARCO del MINCIO

AREA TECNICA, AGRICOLTURA E AMBIENTE
Piazza Porta Giulia n. 10
46100 MANTOVA
tel: 0376.391550 - fax: 0376.362657

Mantova, 16/05/2019

Spettabile
PROVINCIA DI MANTOVA
Area Lavori Pubblici e Trasporti
Servizio Progettazione Stradale, Ponti e Strutture
Complesse
Via P. Amedeo, 30-32
46100 MANTOVA
provinciadimantova@legalmail.it

Fascicolo n. **70/2019**
Prot. rif. n. 1803 del 02/05/2019

OGGETTO: RIQUALIFICAZIONE DELL'INTERSEZIONE TRA LA EX SS 10 "PADANA INFERIORE" E LA S.P. 1 "ASOLANA" TRAMITE COSTRUZIONE DI UNA ROTATORIA IN LOC. GRAZIE DEL COMUNE DI CURTATONE (MN) CONFERENZA DECISORIA EX. ART. 14 CO.2 L.241/90 E SS.MM.II. FORMA SEMPLIFICATA E MODALITÀ ASINCRONA – PARERE DI COMPETENZA

Con riferimento all'avviso di indizione della Conferenza dei Servizi di cui all'oggetto:

VISTA la nota della Provincia di Mantova, agli atti con prot. n. 1803 del 02/05/2019, di richiesta del parere di competenza in relazione all'intervento in oggetto nell'ambito della Conferenza dei Servizi in parola;

PRESO ATTO del parere favorevole con prescrizioni rilasciato con autorizzazione paesaggistica n. 106/2018 del 16/11/2018 dello scrivente Ente, e della successiva determinazione n. 2 del 11/01/2019 di annullamento dello stesso data la competenza regionale dell'emissione della citata autorizzazione ai sensi dell'art. 80 co.3 lett. a) della L.R. 12/2005;

ESAMINATA la documentazione progettuale definitiva presentata dal richiedente, in cui "[...] si precisa che:

- il tracciato dell'opera si sovrappone parzialmente con l'attuale innesto a "T" minimizzando l'occupazione di ulteriore suolo agricolo con particolare attenzione al mantenimento della continuità della rete di scolo delle acque e con una soluzione progettuale che consente il mantenimento e la riqualificazione della S.V. "delle Osanne" (strada vicinale privata a servizio dei fondi agricoli);
- è stata posta particolare attenzione all'inserimento ambientale e paesaggistico andando a ripercorrere i segni morfologici originari del territorio (terrazzo morfologico del Fiume Mincio) e inserendo elementi arborei ed arbustivi di mitigazione acustica e visiva ricompresi nell'elenco delle essenze ammesse nel PIF del Parco del Mincio;
- l'area principale di cantiere è stata localizzata al di fuori del perimetro del Parco; all'interno del limite è stata posizionata solo una piccola zona con i servizi igienici per evitare pericolosi attraversamenti della ex S.S. 10 da parte delle maestranze;
- in sede di esecuzione dei lavori sarà concordato insieme all'ente gestore il percorso ottimale dei mezzi d'opera.

CONSIDERATO che le aree di intervento in oggetto, situate all'interno del perimetro del Parco Regionale del Mincio, distano circa 400 metri dal Sito Natura 2000 ZSC IT20B0017 "Ansa e Valli del Mincio" e ZPS IT20B0009 "Valli del Mincio";

VISTA la d.g.r. 8 Agosto 2003, n. 7/14106 "Elenco dei proposti Siti di Importanza Comunitaria ai sensi della Direttiva 92/43/CEE per la Lombardia, individuazione dei soggetti gestori e modalità procedurali per l'applicazione della valutazione di incidenza" e ss.mm.ii.;

VISTO il Piano di Gestione del SIC "Ansa e Valli del Mincio" (IT20B0017) e ZPS "Valli del Mincio" (IT20B0009), approvato con delibera di Assemblea Consortile del Parco del Mincio n. 10 del 16/03/2011;

si ritiene non necessario sottoporre l'intervento a valutazione di incidenza ai sensi della d.g.r. 14106/2003 e s.m.i.


VISTE le norme del Piano Territoriale di Coordinamento del Parco (DGR n. 7/193 del 28 giugno 2000) e successiva 1ª Variante Parziale (DGR n. 9/1041 del 22 dicembre 2010), ed in particolare gli articoli 13, 22, 24 e 37;

per quanto di competenza dello scrivente ente, si certifica la conformità al P.T.C. dell'intervento in oggetto, così come da progetto definitivo, e si esprime parere favorevole ai sensi dell'art. 21 della L.R. n. 86/1983.


Distinti saluti.

Il responsabile del procedimento

ing. Fabrizio Pedercini

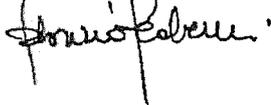

Il Direttore
dott.ssa Cinzia De Simone

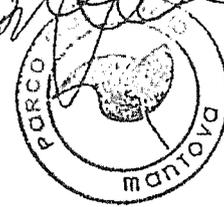

Prot. n°14158
del 24/05/2019

A Spett.e
Provincia di Mantova
Settore LLPP e Trasporti
Servizio di progettazione Stradale, Ponti
E Strutture Complesse
Via P. Amedeo 32
46100 Mantova
Alla C.A. del Responsabile del Procedimento
Arch. Paolo Agosti

^^^^^^^^^^^^^^^^^^
1. Convocazione CdS prot. n°11531 del 02/05/2019 (prot. Provinciale n°371 e 373 del 2019)
^^^^^^^^^^^^^^^^^^

Oggetto: Riqualficazione dell'intersezione tra la EX SS 10 "Padana Inferiore" e la S.P. 1 "Asolana" tramite la costruzione di una rotatoria, in località Grazie del Comune di Curtatone – CUP G61B17000460006.
Emissione del parere sul Progetto Definitivo.

Vista la richiesta di parere emessa con nota a riferimento in 1 e sulla scorta della documentazione progettuale inoltrata siamo con la presente a comunicare quanto segue.

Dall'analisi dei disegni di progetto non emergono scarichi in CIS (Corpo idrico Superficiale) facente parte del RIM (Reticolo Idrico Minore). Con deliberazione di Consiglio Comunale n°51 del 30/11/2016 questa Amministrazione ha adottato il Reticolo Idrografico Minore pertanto gli scarichi delle acque meteoriche di piattaforma dovranno essere autorizzati e concessionati ai sensi del regolamento adottato con medesima Deliberazione.

Dal progetto si evince che parte del fossato nord, definito nel RIM come "Grazie nuovo", collocato in fregio all'area sportiva debba essere oggetto di tombamento. Al fine poter procedere con il tombamento dovrà essere dichiarata la pubblica incolumità così come disposto dal Documento di Polizia Idraulica approvato con il RIM Comunale, Titolo IV "Norme Generali di Tutela dei Corsi d'Acqua", Articolo 10 "Attività Vietate" recante "È fatto divieto assoluto di procedere alla copertura e/o tombatura dei corsi d'acqua, che non sia imposta da ragioni di tutela della pubblica incolumità", redatto ai sensi dell'115, co. 1 del Decreto legislativo 3 aprile 2006, n. 152 "Norme in materia ambientale" recante "Tutela delle aree di pertinenza dei corpi idrici. Al fine di assicurare il mantenimento o il ripristino della vegetazione spontanea nella fascia immediatamente adiacente i corpi idrici, con funzioni di filtro per i solidi sospesi e gli inquinanti di origine diffusa, di stabilizzazione delle sponde e di conservazione della biodiversità [omissis], **comunque vietando la copertura dei corsi d'acqua che non sia imposta da ragioni di tutela della pubblica incolumità** e la realizzazione di impianti di smaltimento dei rifiuti".

↳ SINDACO

Inoltre, in ottemperanza alle disposizioni di cui al RIM citato si richiede di provvedere affinché il volume attuale di invaso del fossato possa essere garantito anche successivamente alla posa del tombino.

In ultima analisi, rilevata la presenza di percorsi protetti per l'utenza debole che consentono ai pedoni di portarsi dal golfo di fermata dei BUS sulla ex SS 10 verso il campo da calcio, si richiede di voler valutare, compatibilmente con le risorse disponibili, la possibilità di raccordare tali percorsi con una delle due vie di accesso alla frazione: via Pozzarello o via Fiera. In tal modo i pedoni potrebbero trovare un percorso completo dalla frazione alle funzioni di mobilità che garantisca maggiori standard di sicurezza.

Relativamente alla materia urbanistica si rappresenta che il progetto definitivo in parola risulta conforme agli atti costituenti il vigente Piano di Governo del Territorio Comunale.

Si prescrive la preventiva acquisizione dell'Autorizzazione Paesaggistica, ai sensi del D. Lgs. N°42/04 e s.m.i., dall'ente preordinato alla tutela del vincolo paesaggistico imposto su parte dell'area interessata dalla nuova realizzazione.

Curtatone, li 24 maggio 2019

Il Responsabile del Patrimonio
Ing. Giovanni Trombani

Il Responsabile dell'Urbanistica
Arch. Graziella Trippini

Documento informatico firmato digitalmente ai sensi del D.Lgs 82/2005 s.m.i. e norme collegate, il quale sostituisce il documento cartaceo e la firma autografa



Regione Lombardia - Giunta
DIREZIONE GENERALE ENTI LOCALI, MONTAGNA E PICCOLI COMUNI
RAPPORTI CON GLI ENTI LOCALI, I PICCOLI COMUNI E COORDINAMENTO DEGLI UFFICI
TERRITORIALI REGIONALI
UFFICIO TERRITORIALE REGIONALE VAL PADANA
www.regione.lombardia.it
valpadanaregione@pec.regione.lombardia.it

Cremona
26100 – Via Dante n. 136
Tel 0372 4851

Mantova
Corso Vittorio Emanuele II n. 57
Tel 0376 2321

Alla

Provincia di Mantova
Via Principe Amedeo, 30/32
46100 Mantova (MN)
Email: provinciadimantova@legalmail.it

e, p.c.

DIREZIONE GENERALE INFRASTRUTTURE,
TRASPORTI E MOBILITA' SOSTENIBILE
INFRASTRUTTURE VIARIE E AEROPORTUALI
RETE STRADALE E AUTOSTRADALE
CARMINE D'ANGELO

Oggetto : RIQUALIFICAZIONE DELL' INTERSEZIONE TRA LA ex S.S. n° 10 "Padana inferiore" - S.P. n° 1 "Asolana" TRAMITE LA COSTRUZIONE DI UNA ROTATORIA, in località Grazie del Comune di Curtatone. - Richiesta parere su progetto Definitivo.

Visto il RR 7 del 23/11/2017 che stabilisce "*le misure di invarianza idraulica ed idrologica si applicano a tutto il territorio regionale, per promuovere la partecipazione di ogni proponente agli oneri connessi all'impatto idrico e ambientale nonché all'incremento del rischio idraulico conseguente agli interventi di cui all'articolo 3, e per tutti i tipi di permeabilità del suolo, seppure con calcoli differenziati in relazione alla natura del suolo e all'importanza degli interventi*";

Visto che in funzione del livello di criticità idraulica dei bacini dei corsi d'acqua ricettori, il territorio regionale è stato suddiviso in tre distinte tipologie di aree (A/B/C), e che nel caso in esame l'intervento in comune di Curtatone (MN) ricade in area B, a media criticità, per cui le portate massime ammissibili, per il dimensionamento delle opere, è pari a 20 l/sec per ettaro di superficie scolante impermeabile dell'intero intervento;

Visto che il canale OSONE VECCHIO, iscritto nel Reticolo Principale MN018, segna il bacino imbrifero interessato dall'opera ed è per questo il principale corpo idrico ricettore;

Vista la richiesta di parere presentata da Provincia di Mantova – Area Lavori Pubblici e Trasporti - in qualità di soggetto attuatore dell'opera, in data 9/5/2019 prot. AE05.2019.0010730 con l'allegato progetto definitivo;

Referente per l'istruttoria della pratica: ELIGIO SALARDI Tel. 0376/232409

Vista la relazione idraulica ed idrogeologica a firma dell'Ing. Francesco Seneci nella quale viene indicato che:

- ✓ per il dimensionamento delle opere in oggetto si è considerato, ai sensi dell'art. 8 del R.R. 7/2017, la portata massima ammessa, al ricettore in regime di invarianza idraulica, una portata pari a 20 l/s per ogni ettaro di superficie totale;
- ✓ la superficie scolante impermeabile dell'intervento calcolata nel progetto, è pari a 6.165 mq (0,6165 ha);
- ✓ i tempi di ritorno delle piene storiche adottati per il calcolo dei volumi d'acqua da laminare ottemperano ai dettami normativi disposti dal RR 7/2017;
- ✓ nella progettazione si è data priorità allo smaltimento dei volumi invasati mediante infiltrazione nel suolo e negli strati superficiali del sottosuolo, identificati nell'area verde ricavata nella zona centrale, in cui vengono convogliate, tramite tubazioni e pozzetti di raccolta la maggior parte delle acque di pioggia che precipitano sulla corona giratoria stradale;
- ✓ le acque di scolo di pertinenza dei rami stradali che si connettono alla rotatoria, afferiscono ad aree verdi limitrofe o a fossi campestri, compresi nel reticolo minore, in buona parte già disponibili che fungeranno da volumi di laminazione e da superfici di infiltrazione nel sottosuolo, funzioni peraltro già svolte a servizio della viabilità esistente.

Vista l'asseverazione firmata dal professionista in merito alla conformità del progetto ai contenuti del regolamento (allegato E del RR 7/2017);

Tutto ciò premesso e considerato,

si esprime parere favorevole

al progetto definitivo di riqualificazione dell'intersezione tra la ex S.S. n° 10 "Padana inferiore" - S.P. n° 1 "Asolana" tramite la costruzione di una rotatoria, in località Grazie del Comune di Curtatone (MN), che propone una minima superficie impermeabilizzante e all'adozione delle misure compensative individuate nella relazione idraulica ed idrologica con le quali viene mantenuto pressoché inalterato l'equilibrio del bacino idrografico.

Dovrà essere valutata dall'Autorità idraulica comunale competente, se necessario, la compatibilità dei volumi d'acqua fatti defluire nel reticolo minore, al fine di garantire la conciliabilità dell'intervento con le condizioni di deflusso verso il corpo idrico principale.

Il presente parere, rilasciato ai sensi del RR 7/2017 ai soli fini di una verifica di compatibilità con l'esigenza prioritaria di evitare ogni aggravamento della situazione idraulica generale del territorio e non costituisce parere sulla sicurezza idraulica del manufatto stradale.

Distinti saluti.

IL DIRIGENTE

GIANNI PETERLINI

Zimbra

paolo.agosti@provincia.mantova.it

R: rotatoria Grazie - parere per nuova soluzione progetto definitivo

Da : Giovanni Balzanelli
<giovanni.balzanelli@agenziatpl.crmn.it>

gio, 16 mag 2019, 15:52

Oggetto : R: rotatoria Grazie - parere per nuova soluzione progetto definitivo

A : 'Paolo Agosti'
<paolo.agosti@provincia.mantova.it>

Cc : Giovanni Balzanelli
<giovanni.balzanelli@agenziatpl.crmn.it>

Preso atto degli insuperabili vincoli progettuali, confermo il parere favorevole.

Ciao

Giovanni Balzanelli

AGENZIA PER IL TRASPORTO PUBBLICO LOCALE DEL BACINO DI CREMONA E MANTOVA

Sede legale: via Principe Amedeo, 30 – 46100 Mantova

PEC: agenziatpl.crmn@legalmail.it

Sede operativa: via don Maraglio, 4 - 46100 Mantova

Tel. 0376 401820

giovanni.balzanelli@agenziatpl.crmn.it – www.agenziatpl.crmn.it

Le informazioni, i dati e le notizie contenute nella presente comunicazione e i relativi allegati sono di natura privata e come tali possono essere riservati e sono, comunque, destinati esclusivamente ai destinatari indicati in epigrafe. La diffusione, distribuzione e/o la copiatura del documento trasmesso da parte di qualsiasi soggetto diverso dal destinatario è proibita, sia ai sensi dell'art. 616 c.p., sia ai sensi del Regolamento EU 679/2016 (GDPR) Se avete ricevuto questo messaggio per errore, vi preghiamo di distruggerlo e di darcene immediata comunicazione anche inviando un messaggio di ritorno all'indirizzo e-mail del mittente.

Da: Paolo Agosti [mailto:paolo.agosti@provincia.mantova.it]

Inviato: venerdì 10 maggio 2019 09:17

A: Giovanni Balzanelli <giovanni.balzanelli@agenziatpl.crmn.it>

Cc: matteo rodella <matteo.rodella@polarisstudioassociato.com>

Oggetto: rotatoria Grazie - parere per nuova soluzione progetto definitivo

Ciao Giovanni,



Dipartimento di Igiene e Prevenzione Sanitaria

UOC Igiene e Sanità Pubblica Salute - Ambiente

UOS Igiene e Sanità Pubblica a valenza territoriale

Spett.le

**Provincia di Mantova
Area Lavori Pubblici e Trasporti
Servizio Progettazione Stradale
Ponti e Strutture Complesse
Via Principe Amedeo 32
46100 MANTOVA**

N° Fascicolo Dossier	2331	2019
0035283/19 del 17-5-2019		

Richiedente: Provincia di Mantova

oggetto: Riqualficazione dell'intersezione tra la ex S.S. "Padana Inferiore" e la SP1 "Asolana" tramite la costruzione di una Rotatoria, in località Grazie del Comune di Curtatone - Richiesta parere igienico sanitario

Comune di: 46100 Mantova

In riferimento alla richiesta in oggetto, visti gli elaborati progettuali allegati, preso atto che la realizzazione dell'intervento ha lo scopo di portare un miglioramento della viabilità e della sicurezza stradale, si esprime per quanto di competenza, parere favorevole.

Cordiali saluti

Il Dirigente U.O.S. I.S.P.

(Dett. Vito Bocelli)

Mantova, 31 maggio 2019

Prot. n. 1114/LB/vm
Pratica n. P00027 del 2019
(riferimento da citare nella risposta)

Istruttore pratica: Marin Veronica

Spett. le
Provincia di Mantova Servizio Progettazione
Strade, Ponti e Strutture Complesse
Via Principe Amedeo, 32
46100 Mantova (MN)

e p.c. Comune di Curtatone
Ufficio Protocollo
Piazza Corte Spagnola, 3
Curtatone (MN)

Oggetto: risposta alla vostra richiesta di parere tecnico relativamente alle opere denominate "Rotatoria tra ex SS n. 10 Padana Inferiore e SP n. 1 Asolana in località Grazie" nel Comune di Curtatone (MN).

PARERE TECNICO

Esaminata la pratica n. P00027 del 2019, presentata al Gruppo TEA spa tramite il Portale Servizi Tecnici in data 03/05/2019,

- vista la tipologia di parere richiesto: **Parere tecnico per conferenze di servizi**;
- visto il grado di progettazione eseguito: **Definitivo**;
- visti gli elaborati planimetrici e le relazioni tecniche allegate alla pratica;
- visti i singoli pareri espressi dai nostri tecnici per le reti e/o servizi gestiti nel Comune in questione;

il Direttore tecnico del Servizio di Ingegneria del Gruppo TEA spa

ESPRIME I SEGUENTI PARERI

Parere	Esito
Parere su Acquedotto	Favorevole
Parere su Fognature e Depurazione	Favorevole
Parere su Illuminazione Pubblica	Favorevole con prescrizione obbligatoria

Per il presente parere viene rilasciato ai fini della progettazione definitiva pertanto, prima di qualunque azione realizzatrice, occorre sottoporre a Tea un livello di progettazione più dettagliato (progettazione esecutiva).

Per una corretta progettazione dell'opera invitiamo il progettista a scaricare dal sito di TEA spa le specifiche tecniche (<http://pst.teaspa.it/pst/> → *modulistica e specifiche tecniche*).

Restando a disposizione per qualsiasi chiarimento, porgiamo distinti saluti.


Tea s.p.a.

via Taliercio, 3
46100 Mantova

tel. 0376 412.1
fax 0376 412.109

C.S. € 73.402.672,00 i.v.
C.F. P.I. R.I. 01838280202
REA CCIAA MN 21253
direzione@pec.teaspa.it
www.teaspa.it

Servizio di Ingegneria
(direttore servizio ingegneria)
Basaglia Luigi

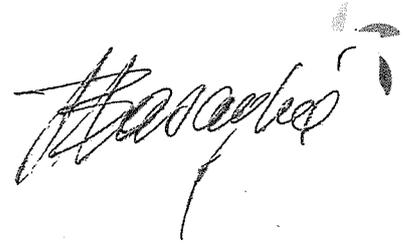

PARERE NEI RIGUARDI DELL'IMPIANTO DI ILLUMINAZIONE PUBBLICA

Presa visione degli elaborati presentati, essendo l'opera in fase di conferenza di servizi, si rilascia parere favorevole con prescrizioni obbligatorie.

Si richiede di presentare la documentazione di progetto esecutivo degli impianti di illuminazione pubblica, completo di tutti gli elaborati necessari, per il rilascio del parere tecnico finale.

Si prescrive che gli impianti elettrici del nuovo accesso all'allevamento suinicolo siano elettricamente e meccanicamente separati dagli impianti di pubblica illuminazione, che dovranno avere pertanto linee elettriche e canalizzazioni distinte da altri impianti.

Gli elaborati progettuali dovranno far completo riferimento, oltre alle indicazioni del presente parere, alle prescrizioni tecniche di TEA per la progettazione e realizzazione dei nuovi impianti. Essendo le prescrizioni tecniche volte a garantire al proprietario del bene la durata e l'affidabilità della realizzazione nel lungo periodo, l'acquisizione in gestione dell'impianto è subordinata al totale rispetto delle stesse.

DISPOSIZIONI RELATIVE AGLI ALLACCIAMENTI

Nel caso fosse necessario allacciare il nuovo impianto alla rete di illuminazione pubblica di pertinenza TeaReteluce, il soggetto richiedente il nuovo allacciamento dovrà inoltrare a TeaReteluce s.r.l. apposita domanda scritta per la valutazione della fattibilità e dei costi di allacciamento e/o potenziamento della rete di illuminazione pubblica esistente.

Lo schema da utilizzare per la domanda, con specificazione della documentazione necessaria alla presentazione della richiesta di allacciamento per impianti di illuminazione pubblica, è presente sul portale servizi tecnici del sito <http://www.teaspa.it/>.

DISPOSIZIONI RELATIVE ALL'IMPLEMENTAZIONE DEL SISTEMA DI TELECONTROLLO

Dovrà essere prevista l'implementazione del sistema di telecontrollo punto-punto in conformità agli standard tecnici di TeaReteluce.

Le opere di implementazione verranno eseguite direttamente da TeaReteluce s.r.l.

Il soggetto richiedente dovrà inoltrare a TeaReteluce s.r.l. apposita domanda scritta per la valutazione dei costi che saranno a carico del richiedente stesso.

DISPOSIZIONI RELATIVE AGLI SPOSTAMENTI/RIMOZIONI

Nel caso fosse necessario spostare e/o rimuovere uno o più componenti che costituiscono impianti di pubblica illuminazione esistenti di pertinenza TeaReteluce, il soggetto richiedente dovrà inoltrare a TeaReteluce s.r.l. apposita domanda scritta per la valutazione dei costi.

Le opere verranno eseguite direttamente da TeaReteluce S.r.l.

Lo schema da utilizzare per la domanda, con specificazione della documentazione necessaria alla presentazione della richiesta di spostamento/rimozione per impianti di illuminazione pubblica, è presente sul portale servizi tecnici del sito <http://www.teaspa.it/>.

Per qualsiasi informazione o chiarimento potete contattare direttamente il Reparto Illuminazione Pubblica ai numeri di tel. 0376 412220, fax 0376 412249.

ovvio!



PARERE NEI RIGUARDI DELLA RETE FOGNARIA

Nessuna interferenza con la rete fognaria.

Per qualsiasi informazione o chiarimento potete contattare direttamente il sig. Melara Vito tel. 0376 412484 (o Zaghini Michele tel. 0376 412479, per il solo comune di Castiglione delle Stiviere).

PARERE NEI RIGUARDI DELLA RETE ACQUA POTABILE

Si rileva che nell'area interessata dall'intervento, non sono presenti reti idriche di distribuzione e/o adduttrici dell'acquedotto, né allacciamenti d'utenza, inoltre allo stato attuale non sono previsti eventuali interventi d'estensione.

Per qualsiasi informazione o chiarimento potete contattare direttamente il sig. Marmai Stefano al tel. 0376 412483 (o Zaghini Michele al tel. 0376 412479, per il solo comune di Castiglione delle Stiviere).

Si ricorda di inviare la documentazione necessaria utilizzando esclusivamente il Portale Servizi Tecnici all'indirizzo <http://pst.teaspa.it/pst/>

Mantova, 20 maggio 2019

Prot. n. 400

Pratica n. P00026 del 2019
(riferimento da citare nella risposta)

Istruttore pratica: Fontanesi Massimiliano

Spett. le
Provincia di Mantova Servizio Progettazione
Strade, Ponti e Strutture Complesse
Via Principe Amedeo, 32
46100 Mantova (MN)

e p.c. Comune di Curtatone
Ufficio Protocollo

Piazza Corte Spagnola, 3
Curtatone (MN)

Oggetto: risposta alla vostra richiesta di parere tecnico relativamente alle opere denominate "Rotatoria tra ex SS n. 10 Padana Inferiore e SP n. 1 Asolana in località Grazie" nel Comune di Curtatone (MN).

PARERE TECNICO

Esaminata la pratica n. P00026 del 2019, presentata a Sei srl tramite il Portale Servizi Energetici Integrati in data 03/05/2019,

- vista la tipologia di parere richiesto: **Parere tecnico per conferenze di servizi;**
- visto il grado di progettazione eseguito: **Definitivo;**
- visti gli elaborati planimetrici e le relazioni tecniche allegate alla pratica;
- visti i singoli pareri espressi dai nostri tecnici per le reti e/o servizi gestiti nel Comune in questione;

il Direttore di Sei srl

ESPRIME I SEGUENTI PARERI

Parere	Esito
Parere su Gasdotto	Favorevole

Sei
Servizi energetici integrati s.r.l.
con socio unico
Soggetta a direzione
e coordinamento di Tea s.p.a.

via Taliercio, 3
46100 Mantova

tel. 0376 412.1
fax 0376 412.249

C.S. € 1.000.000,00 i.v.
C.F. P.I. R.I. 02169270200
REA CCIAA MN 230076
seisrl.mantova@legalmail.it
www.seimantova.it

I lavori dovranno avere inizio entro un anno dal rilascio della presente, pena la decadenza della stessa e la data di inizio lavori dovrà essere comunicata in anticipo tramite mail al seguente indirizzo: pareri@teaspa.it

Si fa presente che, secondo la procedura prevista per la realizzazione delle opere di pertinenza del Gruppo TEA spa, l'esecutore a fine dei lavori è tenuto a:

- I. predisporre e georeferenziare i rilievi planialtimetrici delle reti posate e fornire i rilievi fotografici delle medesime. In mancanza di tali rilievi, su richiesta del Gruppo TEA spa, l'esecutore dovrà eseguire a proprie spese saggi sulle tratte più significative della nuova rete costruita e produrre gli as-built delle reti posate;

5

- II. consegnare i certificati di conformità e di collaudo dei materiali posati, forniti dal costruttore;
- III. consegnare una "dichiarazione di ultimazione dei lavori", unitamente alla "dichiarazione di esecuzione a perfetta regola d'arte" dei lavori eseguiti;

Quanto richiesto ai punti di cui sopra dovrà essere consegnato al Servizio di Ingegneria del Gruppo TEA spa, utilizzando il portale servizi tecnici (<http://pst.teaspa.it/pst/> → presa in gestione reti).
L'occasione è gradita per porgere distinti saluti.

Il delegato
all'Amministratore Delegato
Fontanesi Massimiliano





PARERE NEI RIGUARDI DELLA RETE GAS METANO

La rotatoria non interferisce con le reti esistenti nella frazione di Grazie di Curtatone

Il parere favorevole è riferito all'assenza di gasdotti nell'area interessata alla costruzione della rotatoria.

Per qualsiasi informazione o chiarimento potete contattare direttamente il sig. Fontanesi Massimiliano al tel. 0376 412243.

Si ricorda di inviare la documentazione necessaria utilizzando esclusivamente il Portale Servizi Tecnici all'indirizzo <http://pst.teaspa.it/pst/>

Prot. Generale n. (N. PEC)

Mantova, (data PEC)

Class.: 6.5.2 Procedimento: 2019.3.45.3
(da citare nella risposta)

PROVINCIA DI MANTOVA
Via Principe Amedeo, 30
46100 MANTOVA (MN)
Email: provinciadmantova@legalmail.it

Oggetto : Riqualficazione dell'intersezione tra la Ex SS 10 "Padana Inferiore" e la S.P.1 "Asolana" tramite la costruzione di una rotatoria, in località Grazie del Comune di Curtatone – CUP G61B17000460006. Richiesta Pareri Progetto Definitivo - Avviso di indizione conferenza decisoria, ex art. 14, C. 2, Legge 241/90 in forma semplificata e modalità sincrona.

A seguito del ricevimento di quattro comunicazioni datate 30/04/2019 e 02/05/2019, in cui si richiede a questa Agenzia di esprimersi relativamente al progetto definitivo della rotatoria in oggetto indicata si evidenzia che, come a suo tempo già comunicato, questa Agenzia non ha competenze circa l'espressione di pareri su questa tipologia di procedimenti.

Per quanto concerne la Conferenza di servizi decisoria si comunica che ARPA non vi partecipa come previsto nel proprio Regolamento relativo alle "modalità di esercizio della responsabilità dirigenziale e la disciplina dei procedimenti amministrativi", approvato con decreto n° 236 del 15 maggio 2014, art. 18 - conferenze di servizi.

A fronte di quanto sopra la scrivente Agenzia ritiene quindi di non dover partecipare a tale conferenza né tanto meno esprimersi relativamente al progetto definitivo della rotatoria.

Da ultimo si ritiene utile ricordare anche i seguenti aspetti che attengono a successive fasi dell'intervento quali :

- nelle fasi esecutive è previsto il rilascio, da parte di ARPA, di parere sulla documentazione previsionale di impatto acustico (ai sensi della L. 447/95 e L.R. 13/2001) che potrà essere espresso qualora la Vs Spettabile Amministrazione lo richieda con specifica e separata istanza corredata dalla documentazione del caso; si rammenta altresì che quest'ultima prestazione risulta soggetta a pagamento come da tariffario ARPA del 30/09/2009 (consultabile sul sito di questa Agenzia); l'importo della prestazione sarà fatturato al richiedente o al soggetto che la vostra Amministrazione indicherà nella richiesta;

- verifica della corrispondenza alle vigenti normative (D.lgs. n° 152/06 e s.m.i., parte quarta) dei materiali eventualmente riciclati ed utilizzati per i riempimenti e/o sottofondi;
- gli eventuali rifiuti derivanti dalla realizzazione di quanto in oggetto dovranno essere smaltiti nel rispetto della normativa vigente in materia;
- ✓ - gli impianti d'illuminazione esterna dovranno essere conformi alla L.R. 17/2000 e s.m.i. in materia di inquinamento luminoso e contenimento del consumo energetico;
- qualora vi fosse la necessità di riutilizzare terre e rocce da scavo si rammenta il rispetto della vigente normativa in materia e si segnala che ulteriori approfondimenti in tal senso sono reperibili sul sito istituzionale di Arpa Lombardia nella sezione "ARPA PER LE IMPRESE", parte relativa ai "Materiali da scavo";
- nel caso nelle successive fasi emergessero delle evenienze circa la contaminazione del suolo o delle acque sotterranee si dovranno mettere in atto le procedure prescritte dalla vigente normativa in materia;
- qualora sia necessario realizzare misure di mitigazione per ridurre gli eventuali impatti che dovessero emergere, si suggerisce di realizzare manufatti od opere in grado di rendere effettive tali mitigazioni; qualora invece fossero ritenute sufficienti fasce a verde (di profondità adeguate e sestri d'impianto caratterizzati da una buona densità di alberi ed arbusti con la finalità di conseguire una migliore mitigazione e/o un corretto inserimento paesaggistico) si precisa che la selezione degli alberi ed arbusti dovrà concentrarsi su specie autoctone ed ecologicamente idonee al sito, in relazione alla specifica localizzazione dell'intervento di mitigazione;
- questa Agenzia ritiene inoltre che siano da adottare accorgimenti nella realizzazione di eventuali opere fognarie e/o per l'allontanamento delle acque meteoriche eventualmente previste a corredo della nuova infrastruttura in modo tale che, in caso di incidenti stradali, non siano compromessi il suolo, il sottosuolo e le acque superficiali e/o sotterranee.

A disposizione per eventuali chiarimenti, si porgono distinti saluti.

Il Responsabile U.O. APC Mantova
Dr. Luca Bianchi

Firmato Digitalmente

Responsabile del procedimento: Dott Luca Bianchi
Pratica trattata da: Paolo Bulbarelli; tel. 0376/4690.269; e-mail: p.bulbarelli@arpalombardia.it



Regione Lombardia

Regione Lombardia - Giunta
DIREZIONE GENERALE INFRASTRUTTURE, TRASPORTI E MOBILITA' SOSTENIBILE
INFRASTRUTTURE VIARIE E AEROPORTUALI
RETE STRADALE E AUTOSTRADALE

Piazza Città di Lombardia n.1
20124 Milano

Tel 02 6765.1

www.regione.lombardia.it
infrastrutture_e_mobilita@pec.regione.lombardia.it

Provincia di Mantova
Area Lavori Pubblici e Trasporti
Servizio Progettazione Stradale, Ponti e
Strutture Complesse
RUP Arch. Paolo Agosti
Dirigente Dott. Giovanni Urbani
Email: provinciadimantova@legalmail.it

e, p.c.

DIREZIONE GENERALE TERRITORIO E
PROTEZIONE CIVILE
PROGRAMMAZIONE TERRITORIALE E
PAESISTICA
MAURIZIO FEDERICI

DIREZIONE GENERALE ENTI LOCALI,
MONTAGNA E PICCOLI COMUNI
RAPPORTI CON GLI ENTI LOCALI, I PICCOLI
COMUNI E COORDINAMENTO DEGLI UFFICI
TERRITORIALI REGIONALI
UFFICIO TERRITORIALE REGIONALE VAL
PADANA
GIANNI PETERLINI

Oggetto : Riqualificazione dell'intersezione tra la EX SS 10 "Padana Inferiore" e la S.P. 1 "Asolana" tramite la costruzione di una rotonda, in località Grazie del Comune di Curtatone - CUP G61B17000460006. Richiesta pareri Progetto Definitivo - Avviso di indizione conferenza decisoria, ex art. 14, c. 2, Legge n. 241/1990 in forma semplificata e modalità a-sincrona.

Con riferimento a quanto in oggetto, ed in particolare alla Vostre note prot. 371/2019 del 30/04/2019 e 373/2019 del 02/05/2019, acquisite rispettivamente agli atti regionali in data 02/05/2019 con prot. S1.2019.0015213 e prot. S1.2019.0015340, relative alla convocazione della Conferenza di Servizi decisoria per l'acquisizione dei pareri sul progetto definitivo, si esprimono le seguenti considerazioni.

Si premette che l'intervento in oggetto è stato finanziato con 750.000 euro, a valere su risorse FSC, come da Convenzione sottoscritta tra Regione Lombardia, Provincia di Mantova e Comune di Curtatone il 13/03/2019. A tal fine, per richiamare gli obblighi a vostro carico previsti in Convenzione, con la allegata nota regionale prot. S1.2019.0012383 del 04/04/2019, è stata chiarita la procedura a cui attenersi per il parere di competenza dalla scrivente Struttura regionale, come previsto dall'art. 2 della Convenzione.

Pertanto si richiede a Codesta Provincia di attenersi a quanto riportato nella suddetta nota, provvedendo ad utilizzare al momento opportuno il sistema SIAGE, che nel frattempo è stato ampliato con il modulo Stadi di progettazione, per richiedere il parere di competenza della scrivente Struttura, caricando nello stesso sistema tutti gli atti amministrativi in Vostro possesso preventivi al rilascio del parere regionale (pareri di Legge, parere obbligatorio del CTA art. 215 Dlgs. 50/2016, atti di Conferenza di Servizi, approvazioni, inclusi gli atti di verifica e validazione art. 26 Dlgs. 50/2016 ecc..) nonchè tutti i relativi documenti progettuali, invitando formalmente alla Conferenza di Servizi, con la doverosa urgenza, l'UTR Val Padana, per eventuali valutazioni di competenza.

Referente per l'istruttoria della pratica: ANDREA PALADINI Tel. 02/6765.2855

Nel merito del caso specifico si osserva che il progetto definitivo depositato in sede di Conferenza di Servizi è, tra l'altro, soggetto ad autorizzazione paesaggistica già richiesta nei mesi scorsi alla Struttura regionale competente in materia, che pertanto sarebbe opportuno coinvolgere per eventuali modifiche al progetto che dovessero intervenire in fase di Conferenza di Servizi.

Infine, in questa fase a titolo collaborativo, si chiede il RUP a voler tenere conto:

- della necessità di verificare il coinvolgimento anche di altre Direzione Generali di Regione Lombardia tenute ad esprimere eventuali pareri, intese, concerti, nulla osta o altri atti di assenso, comunque denominati, e che pertanto dovrebbero essere coinvolte direttamente procedimento di Conferenza di Servizi;
- dell'intervenuta approvazione del nuovo prezzario regionale opere pubbliche (dgr. XI/1129 28/12/2018), cui obbligatoriamente dover adeguare il quadro economico del progetto o indicare le motivazioni dell'eventuale non applicazione. Peraltro lo stesso quadro economico dovrà essere allineato e conforme alle voci indicate nella versione allegata alla Convenzione sottoscritta il 13/03/2019, per consentire la successiva rendicontazione delle spesa.

Tutto quanto premesso al fine di evitare allungamenti dei tempi approvativi del progetto definitivo rispetto ai vostri obblighi previsti nella Convenzione sottoscritta.

Si resta a disposizione per eventuali chiarimenti.

IL DIRIGENTE

CARMINE D'ANGELO