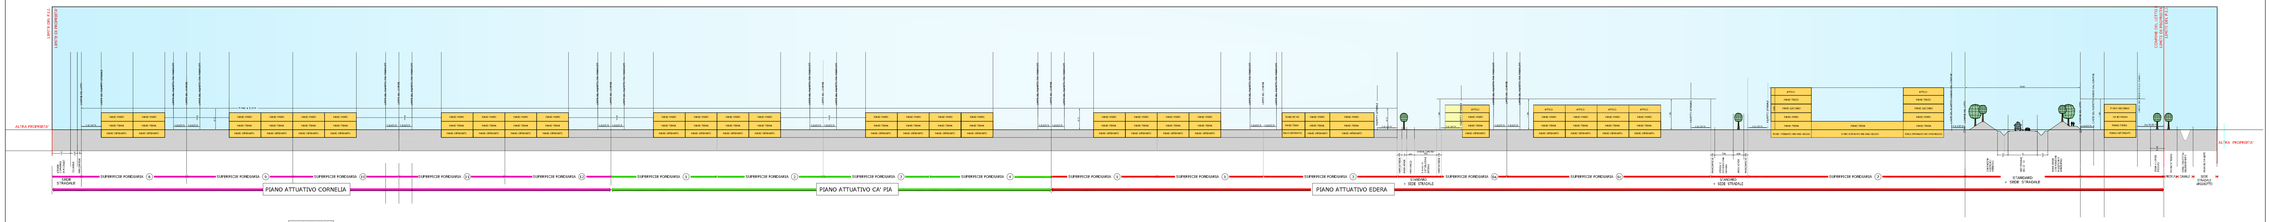

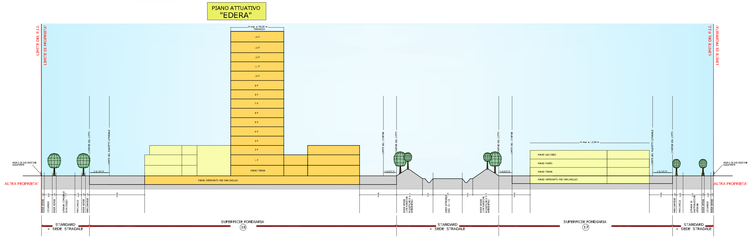

PROFILO LONGITUDINALE C-C

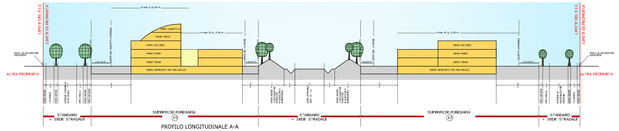

PROFILO LONGITUDINALE A-A

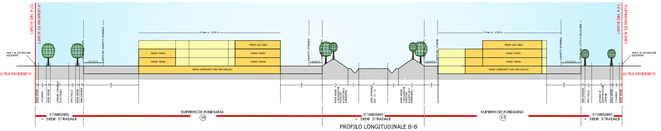

PROFILO LONGITUDINALE B-B

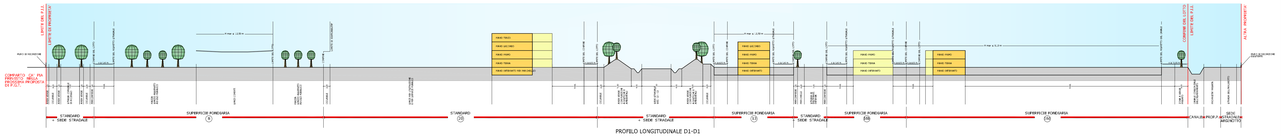

PROFILO LONGITUDINALE D1-D1

PROFILO LONGITUDINALE D2-D2

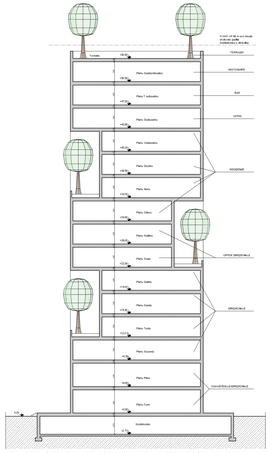

Sezione tipo: EDIFICIO A TORRE DI ELEVATO VALORE ARCHITETTONICO E SIMBOLICO CONDIVISO

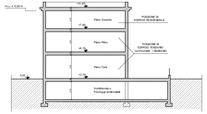

Sezione tipo: EDIFICIO A 3 PIANI CON MIXING FUNZIONALE COMMERCIALE-DIREZIONALE-RESIDENZIALE

Sezione tipo: EDIFICIO RESIDENZIALE TIPO TORRETTE A 4 PIANI+ATTICO

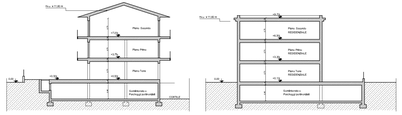

Sezione tipo: EDIFICI RESIDENZIALI A 3 PIANI

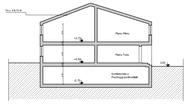

Sezione tipo: EDIFICIO RESIDENZIALE A 2 PIANI

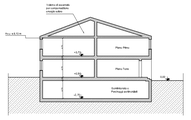

Sezione tipo: EDIFICIO RESIDENZIALE A 2 PIANI CON SOTTOTETTO

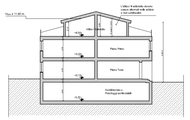

Sezione tipo: EDIFICIO RESIDENZIALE A 2 PIANI+ATTICO

Prospetti tipo: EDIFICIO RESIDENZIALE TIPO TORRETTE A 4 PIANI+ATTICO

PROGRAMMA INTEGRATO DI INTERVENTO "EDERA"

STRUTTURA DI ATTUAZIONE PREVIGENTE DI RIFERIMENTO - COMUNE DI CASTELFRANCO E MISILMERO

Il Sindaco (Dott. Carlo Cotti)	Il COORDIN. DEL C.C. (CONSULENTE)
Il Segretario Generale (Dott. Archiab Cassanti)	Il PROG. GENERALE DEL C.C. (Ing. Giuseppe Pellegrini)
Il Responsabile del Procedimento (Arch. Graziella Tripodi)	PUBBLICAZIONE SM
	PUBBLICAZIONE BUR (B.U.R.L.) SM

POLARIS STUDIO ASSOCIATO
Via Pietro Micca, 11 - 15121 ALESSANDRIA
Via Aldo Moro, 21 - 15033 CASALE M.TO
Tel. 0375.240600, Fax 0375.240607
e-mail: polaris@polarisstudio.com
Cod. Fisc./P. IVA 02775220024

TIMBRO E FIRMA
PROF. ING. LUIGI BOSIA

OGGETTO DELL'OPERA:
PROGRAMMA INTEGRATO DI INTERVENTO
P.I.I. "EDERA" in Levata

ELABORATO: Profili longitudinali di progetto dell'intervento

SCALA: VARIA VARI

TAVOLA: B16

DATA: Giugno 2007

AGGIORNAMENTO: A29

COMMITTENTE:
IMMOBILIARE EDERA di
LAGOCASTILLO IMMOBILIARE SRLA C. s.r.l.
F.TIA SOFRANCESE

OBIETTIVO DEL LAVORO:
LEVATA - strada Argineto