




SEZIONI DI SCAVO E CONTABILI
Rinfiaccio con sabbia in zone non carrabili

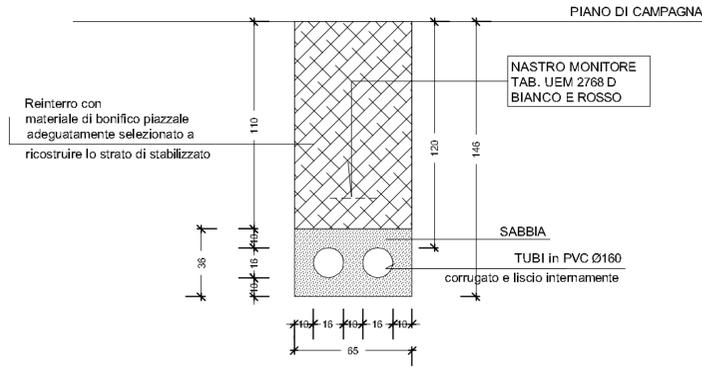


SEZIONI DI SCAVO E CONTABILI
Rinfiaccio con sabbia in zone non carrabili

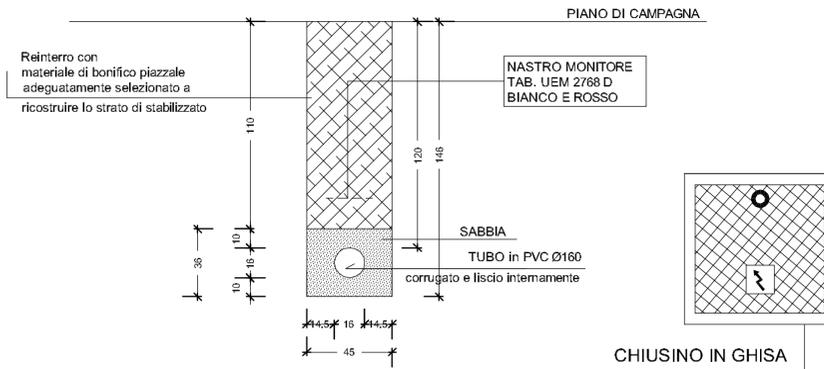

SEZIONI DI SCAVO E CONTABILI
Rinfiaccio con CLS in zone pavimentate carrabili

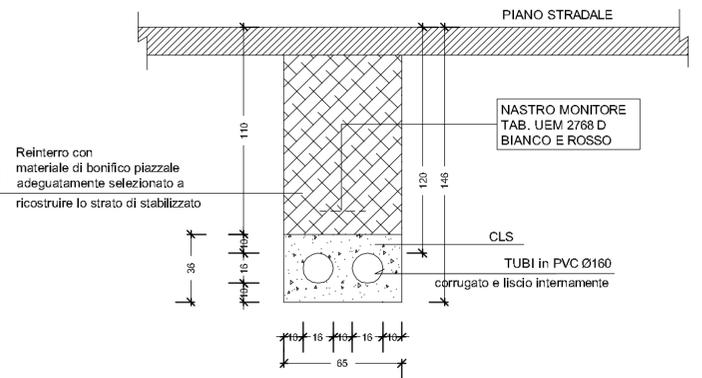


SEZIONI DI SCAVO E CONTABILI
Rinfiaccio con CLS in zone pavimentate carrabili

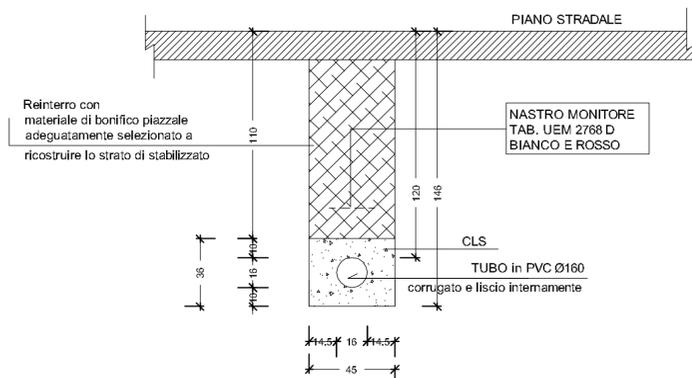


POZZETTI PER CANALIZZAZIONE ELETTRICA

in cls prefabbricati 60x60x80 luce netta
con chiusino in ghisa D400 sulla rete principale
e chiusino in ghisa C250 su marciapiedi

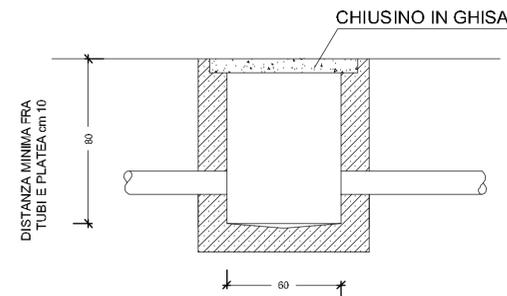


POZZETTI PER CANALIZZAZIONE ELETTRICA



in cls prefabbricati 100x100x80 luce netta

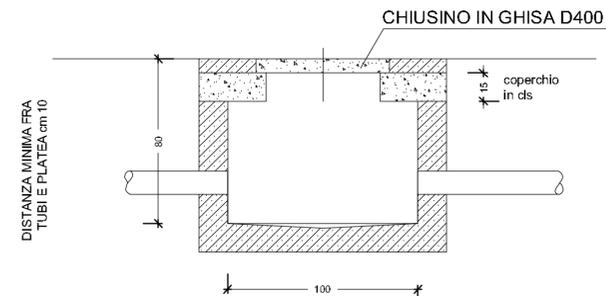


PARTICOLARE CABINA ENERGIA ELETTRICA

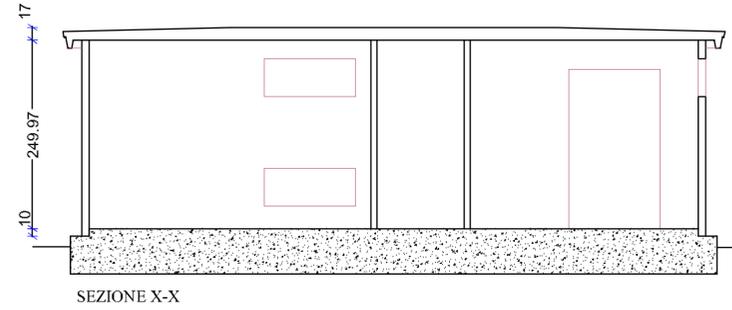

SEZIONE E PROSPETTI
scala 1:50

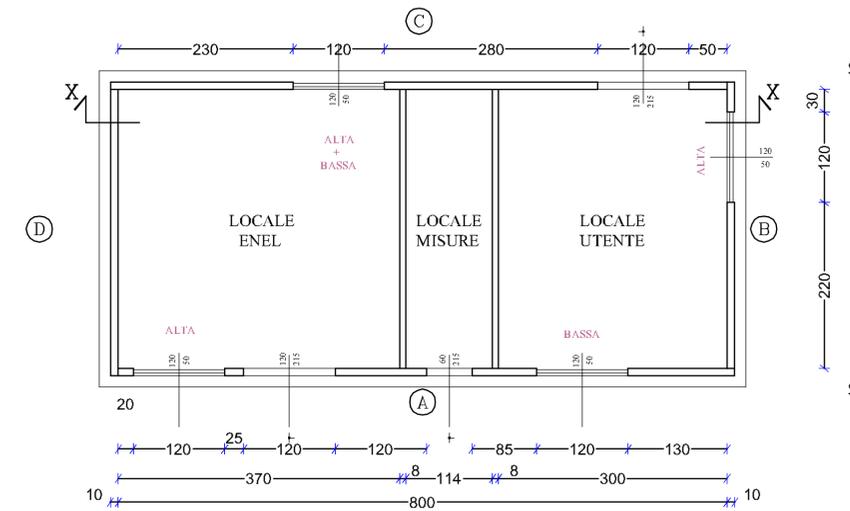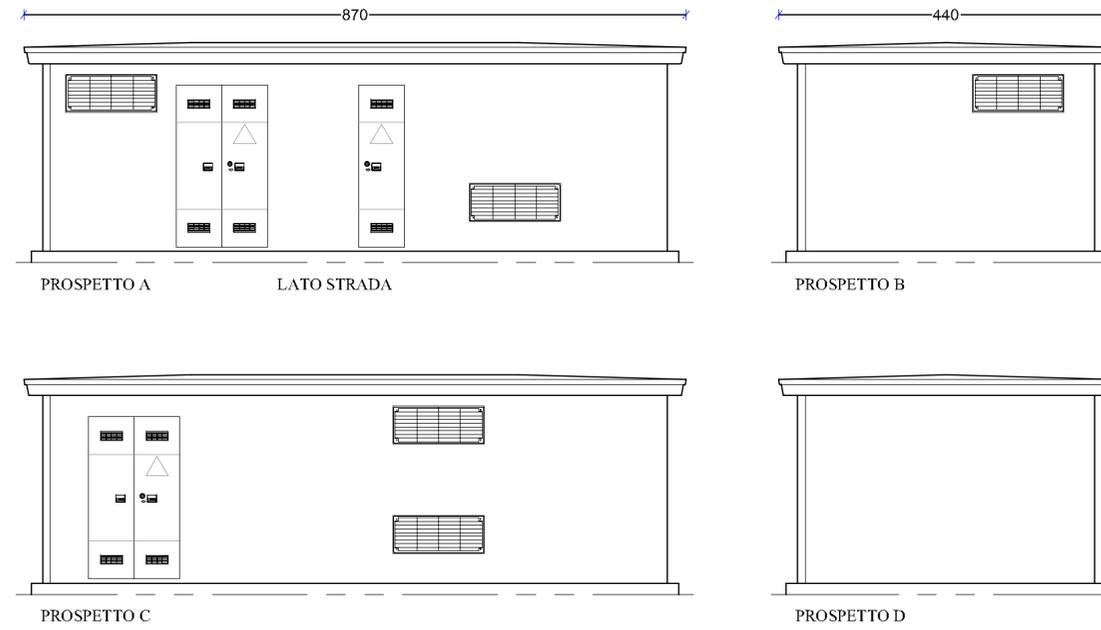

SCHEMA BASAMENTO QUADRI DI COMANDO
Scala 1:25

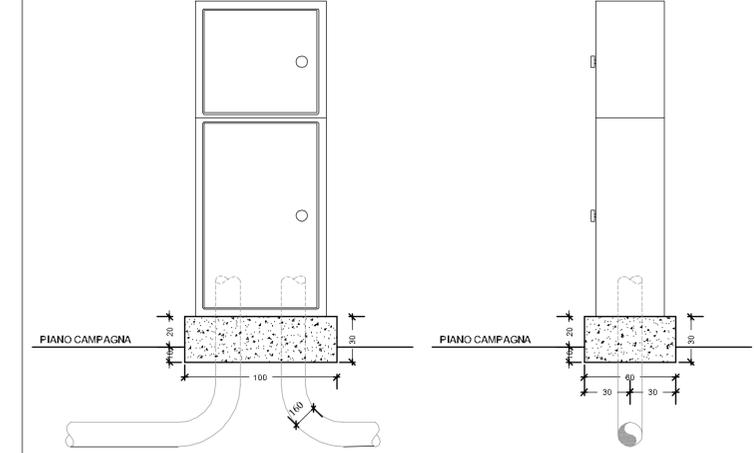

PROGRAMMA INTEGRATO DI INTERVENTO "EDERA"

PROTOCOLLO DI INTESA PROVINCIA DI MANTOVA - COMUNI DI CURTATONE E VIRGILIO



Il Sindaco (Ezio Gatti)
Il Segretario Generale (Dott. Annibale Vareschi)
Il Responsabile del Servizio Urbanistica (Arch. Graziella Trippini)

ADOZIONE DEL C.C. CON DELIBERA n° _____ del _____
APPROVAZIONE DEL C.C. CON DELIBERA n° _____ del _____
PUBBLICAZIONE del _____ di _____
PUBBLICAZIONE SUL B.U.R.L. n° _____ del _____

POLARIS STUDIO ASSOCIATO
POLARIS - Studio Associato
Via Pietro Verri, 33 - 46100 MANTOVA
Tel. 0376.248808, Fax 0376.248807
e-mail: polaris@polarisstudioassociato.com
Cod. Fisc./P. IVA 01775380204

TIMBRO E FIRMA
PROF. ING. UGO FERMINI

OGGETTO DELL'OPERA		
PROGRAMMA INTEGRATO DI INTERVENTO P.I.I. "EDERA" in Levata		
DISEGNO	SCALA: 1:var.	N.TAVOLA
Cabinia Enel e manufatti rete energia elettrica		B19.1
COMMITTENTE		DATA
IMMOBILIARE EDERA di LAGOCASTELLO IMMOBILIARE SRL & C. s.n.c. P.IVA 02075060208		Giugno 2007
UBICAZIONE DEL CANTIERE		AGGIORNAMENTO
LEVATA - strada Arginotto		A28