PARTICOLARE RAGGIUNGIQUOTA ø 625 mm H 50/100/200 mm Scala 1:50

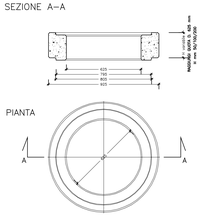

POZZETTO ø1000 PER TUBAZIONI ø315/400/630 CON IMMISSIONI DA VARIE ANGOLAZIONI

Scala 1:100

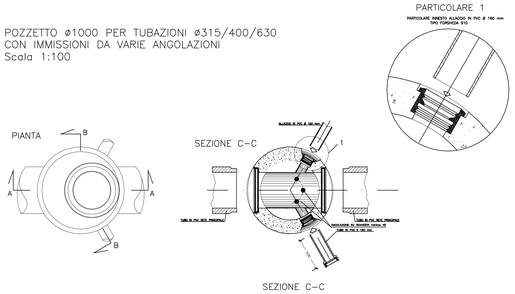

PARTICOLARE POZZETTO ø1000 PUNTO "B"

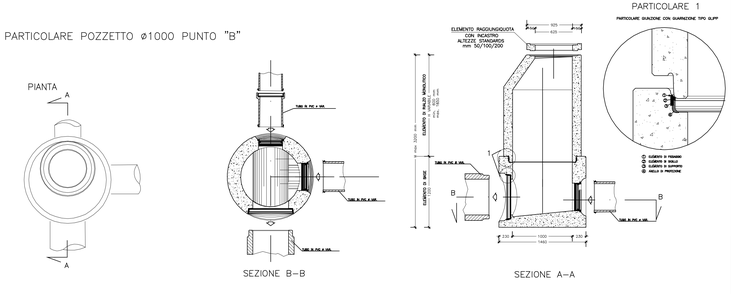

SOLETTA CIRCOLARE CON PASSO D'UOMO

Scala1:50

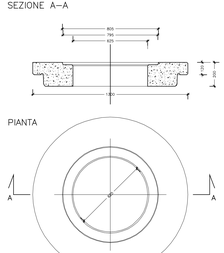

POZZETTO ø1000 POSIZIONATO NEL PUNTO "E" CON TUBO RETE PRINCIPALE ø400 E CON IMMISSIONI ø160

Scala 1:100

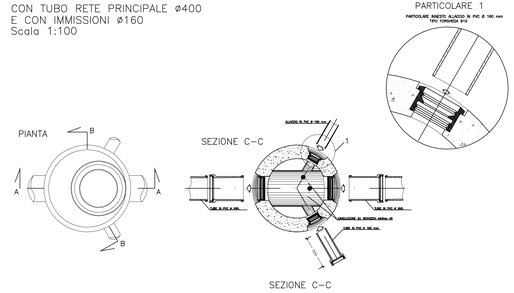

POZZETTI ø1000 POSIZIONATI NEI PUNTI DI CURVATURA

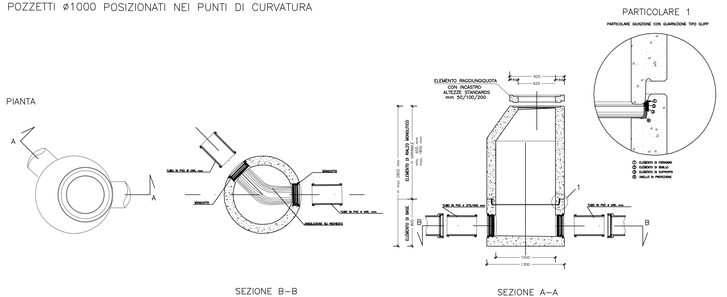

PROGRAMMA INTEGRATO DI INTERVENTO "EDERA"

PROTOCOLLO D'INTESA PROVINCIA DI MANTOVA – COMUNE DI CURTATONE E VIRGILIO

Il Sindaco
(Edo Gelli)

Il Segretario Generale
(Dott. Armando Vassalli)

Il Responsabile del Servizio Urbanistica
(Arch. Gualtiero Tripaldi)

ADOZIONE DEL C.C. CON DELIBERA
n°..... del .....

APPROVAZIONE DEL C.C. CON DELIBERA
n°..... del .....

PUBBLICAZIONE
dal ..... al .....

PUBBLICAZIONE BUR
n°..... del .....

POLARIS
STUDIO ASSOCIATO
P.IVA/MFB – Studio Associato
Via Pietro Verri, 10 – 46100 MANTOVA
Tel. 0376/324311 – Fax 0376/324312
E-mail: polaris@tecnoteam.it
Cod. Fisc./P. IVA 01775930204

TIMBRO E FIRMA
PROF. ING. UGO MALA

OGGETTO DELL'OPERA
PROGRAMMA INTEGRATO DI INTERVENTO
P.I.I. "EDERA" in Levata

DISEGNO
Manufatti tipo rete acque bianche e nere

SCALA: 1:var.

N.TAVOLA
B23.2

COMMITTENTE
IMMOBILIARE EDERA r.l.
LAUDICASTELLI IMMOBILIARE SRLS C. S.R.L.
P.IVA 02075060208

DATA
Giugno 2007

UBICAZIONE DEL CANTIERE
LEVATA - strada Arginotto

AGGIORNAMENTO