





**Richiedente**  
**CASEIFICIO SAN SILVESTRO s.p.a.**  
 via Vittorina Gementi 58 - 46010 - S. Silvestro - CURTATONE (Mn) -  
 Presidente: **Sig. Musa Angelo**

**Timbro e firma**

---

**Oggetto**  
**ISTANZA S.U.A.P. ex art. 8 DPR 160/2010 finalizzata all'ADEGUAMENTO DELL'ATTIVITA' CASEARIA presso l'impianto sito in località San Silvestro**

**N° TAVOLA**  
**11**

---

**Titolo**  
**STATO DI PROGETTO : LINEA RACCOLTA ACQUE DI SCARICO DEI NUOVI LOCALI**

**Scala**  
**1:100**


---

**Progettista**  
**ARCH. ELENA BORTOLOTTI**  
 via Michelangelo, 40 - 46010 CURTATONE (MN)  
 tel/fax. 0376 269595  
 elenabortolotti.arch@gmail.com

**Direttore Lavori**  
**GEOM. GIAN MATTEO MODENINI**  
 via Michelangelo, 40 - 46010 CURTATONE (MN)  
 tel/fax. 0376 269595  
 matteo.modenini@gmail.com

---

**Emissione Progetto**      **Data**  
 Progetto                      Marzo 2019

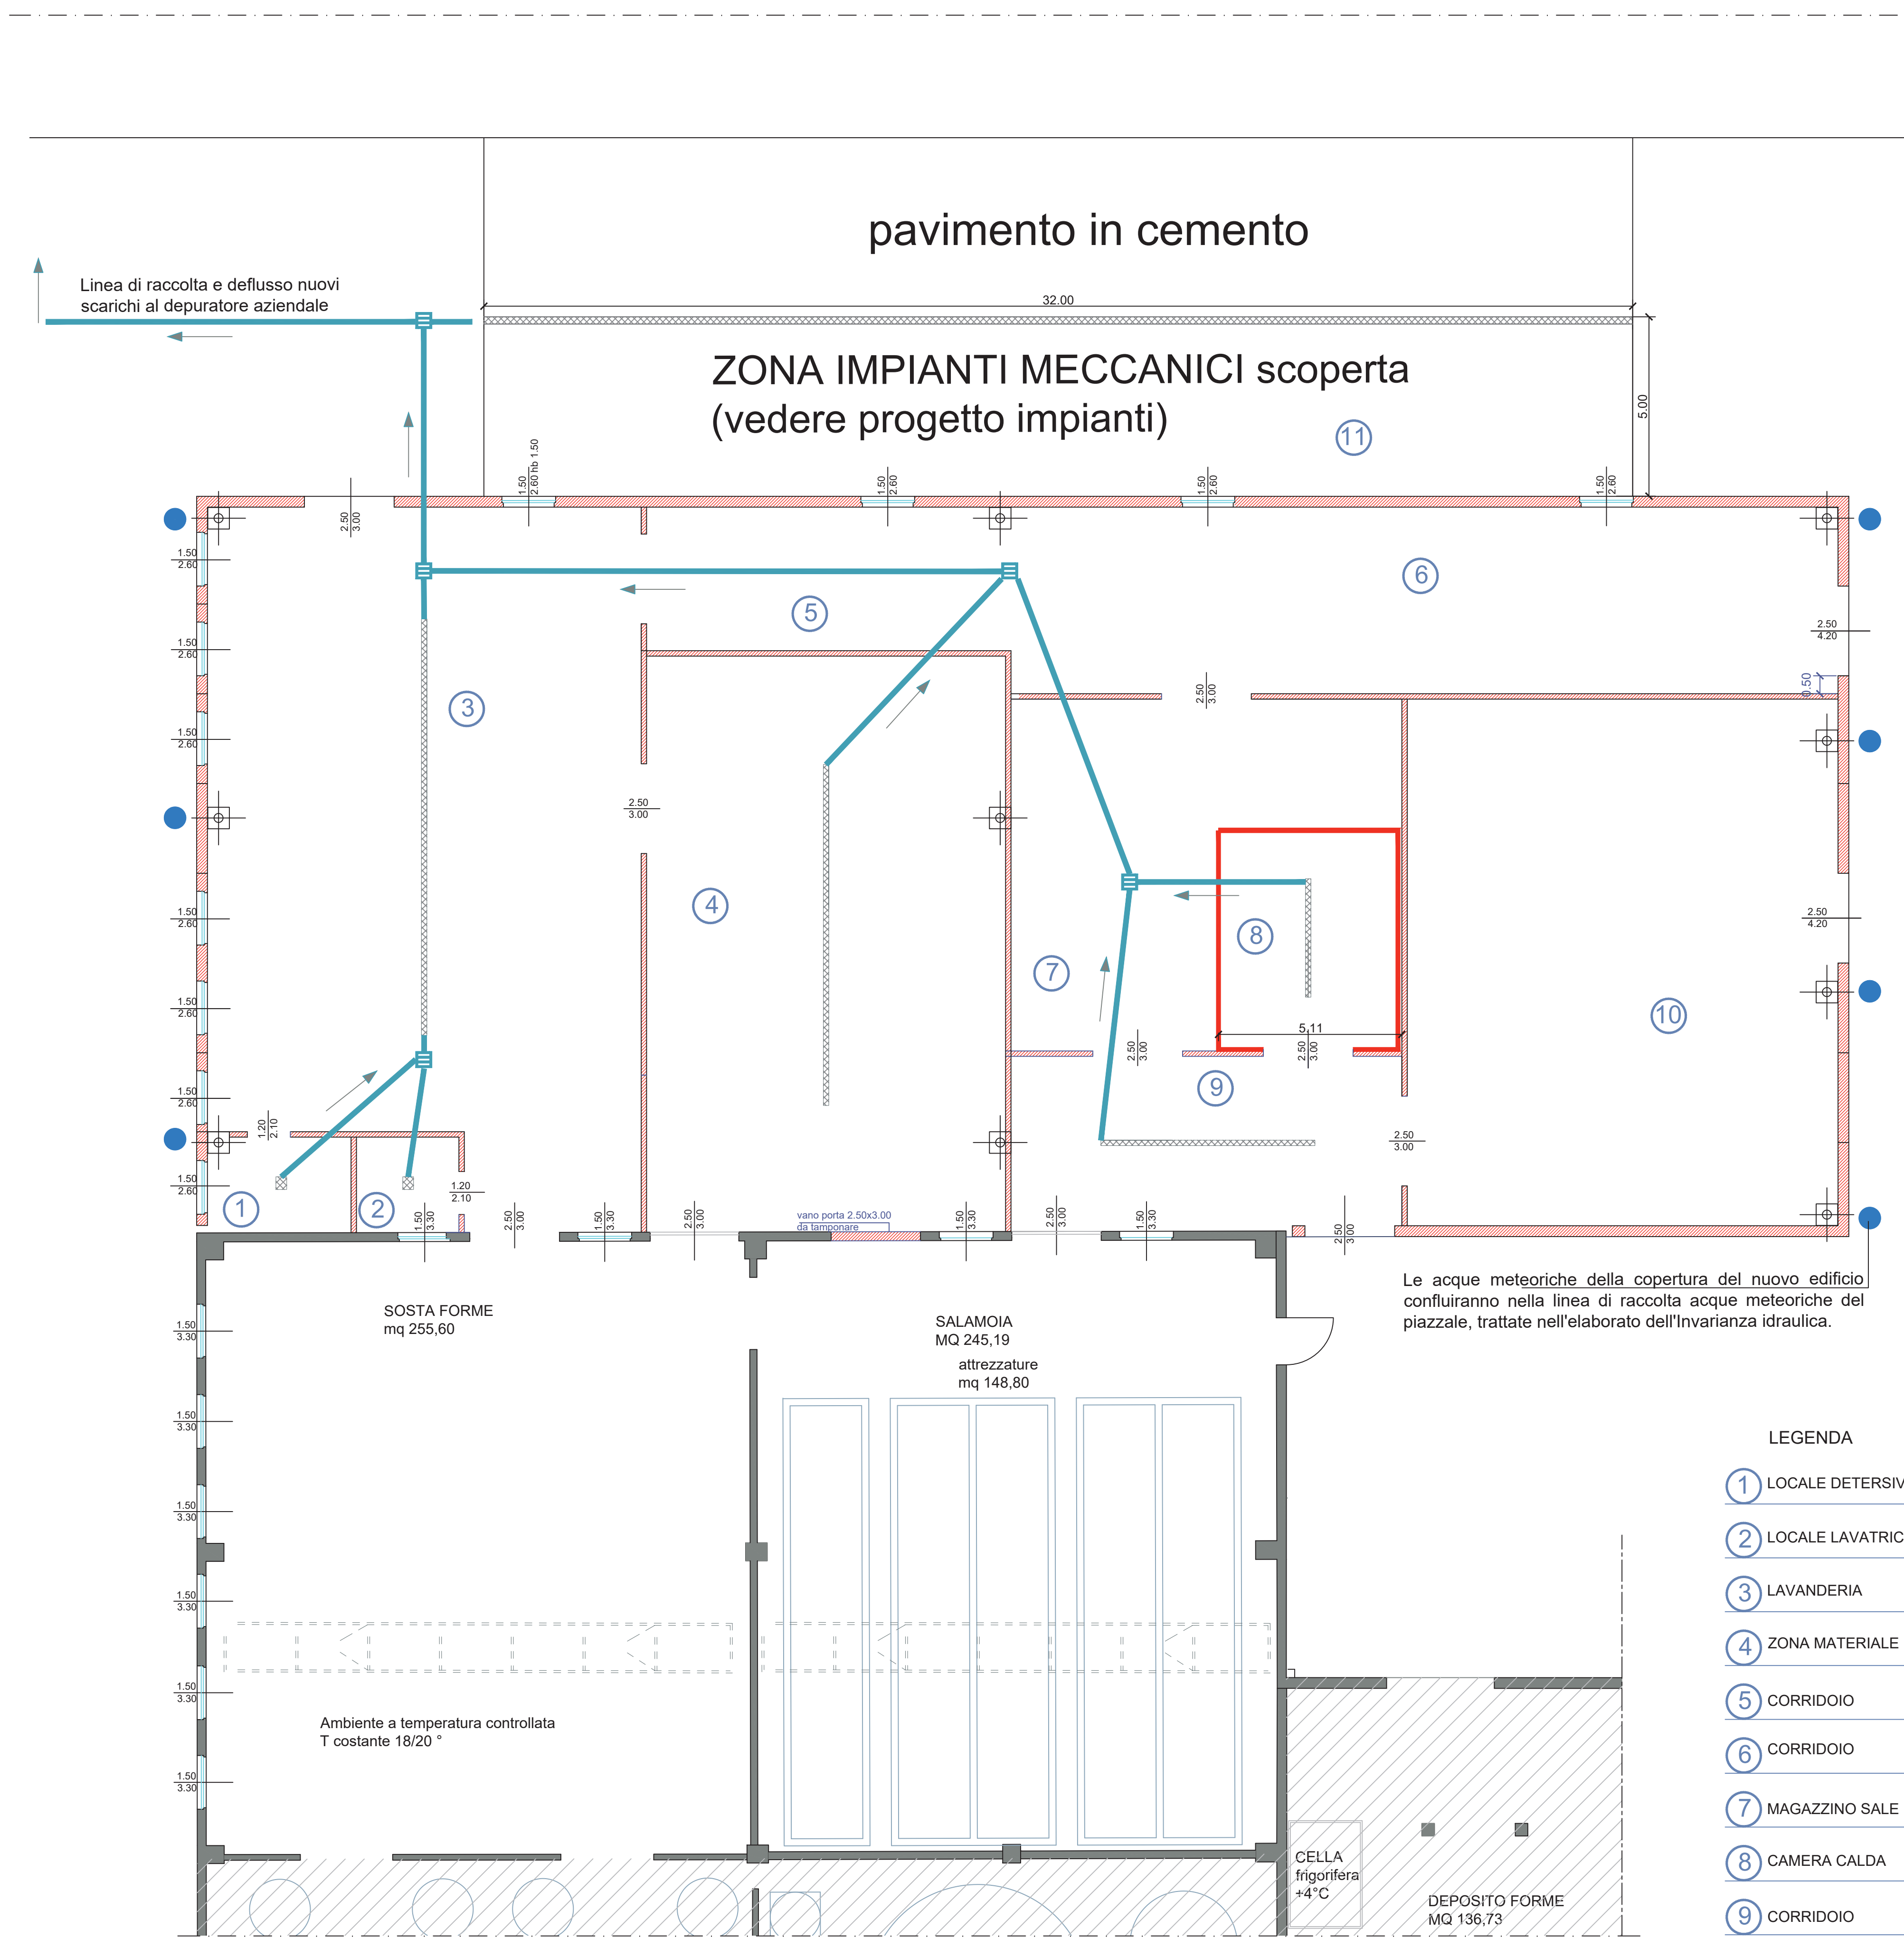

**LEGENDA**

①	LOCALE DETERSIVI	mq 10,36
②	LOCALE LAVATRICE	mq 7,58
③	LAVANDERIA	mq 223,18
④	ZONA MATERIALE PULITO	mq 160,55
⑤	CORRIDOIO	mq 40,60
⑥	CORRIDOIO	mq 119,81
⑦	MAGAZZINO SALE	mq 75,00
⑧	CAMERA CALDA	mq 30,60
⑨	CORRIDOIO	mq 52,20
⑩	PARTENZA FORME	mq 175,18
⑪	ZONA IMPIANTI MECCANICI	mq 153,50



**PIANTA**