

Comune: **IMMOBILIARE NERAZZURRA** in Liquidazione

**COMPLETAMENTO**  
**PIANO RECUPERO "SPAGNOLA" (P.R.05)**  
 in MONTANARA

Elaborato: **PLANIMETRIA INDIVIDUAZIONE PARCHERCI ESISTENTI**

Cat. C/uso: **CURTADONE** Prov. **MANFROVA**

Geom. **FRANCESCO ROSA**  
 via Venezia 4 - 44100 - tel. 0542/411111 - [www.rosainformatica.it](http://www.rosainformatica.it)

Ing. **GIANLUCA FERRARI**  
 via Nervesa 7 - Ravenna

Scale: Fog. n° **2** Tot. n°

Data: **NOVEMBRE 2019**

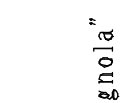
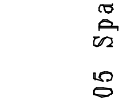
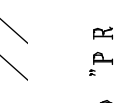

Scale: Fog. n° **1** Tot. n° **500**

STUDIO TECNICO: **FRANCESCO ROSA**  
 via Venezia 4 - 44100 - tel. 0542/411111 - [www.rosainformatica.it](http://www.rosainformatica.it)

Ing. **GIANLUCA FERRARI**  
 via Nervesa 7 - Ravenna

Si fa presente al proprietario e al costruttore, i progetti allegati, in quanto del permesso scritto da parte degli "interessati", in base alla legge del Comune di Montanara del 20/01/2010 n. 002/2010, art. 10, comma 1, lett. a).

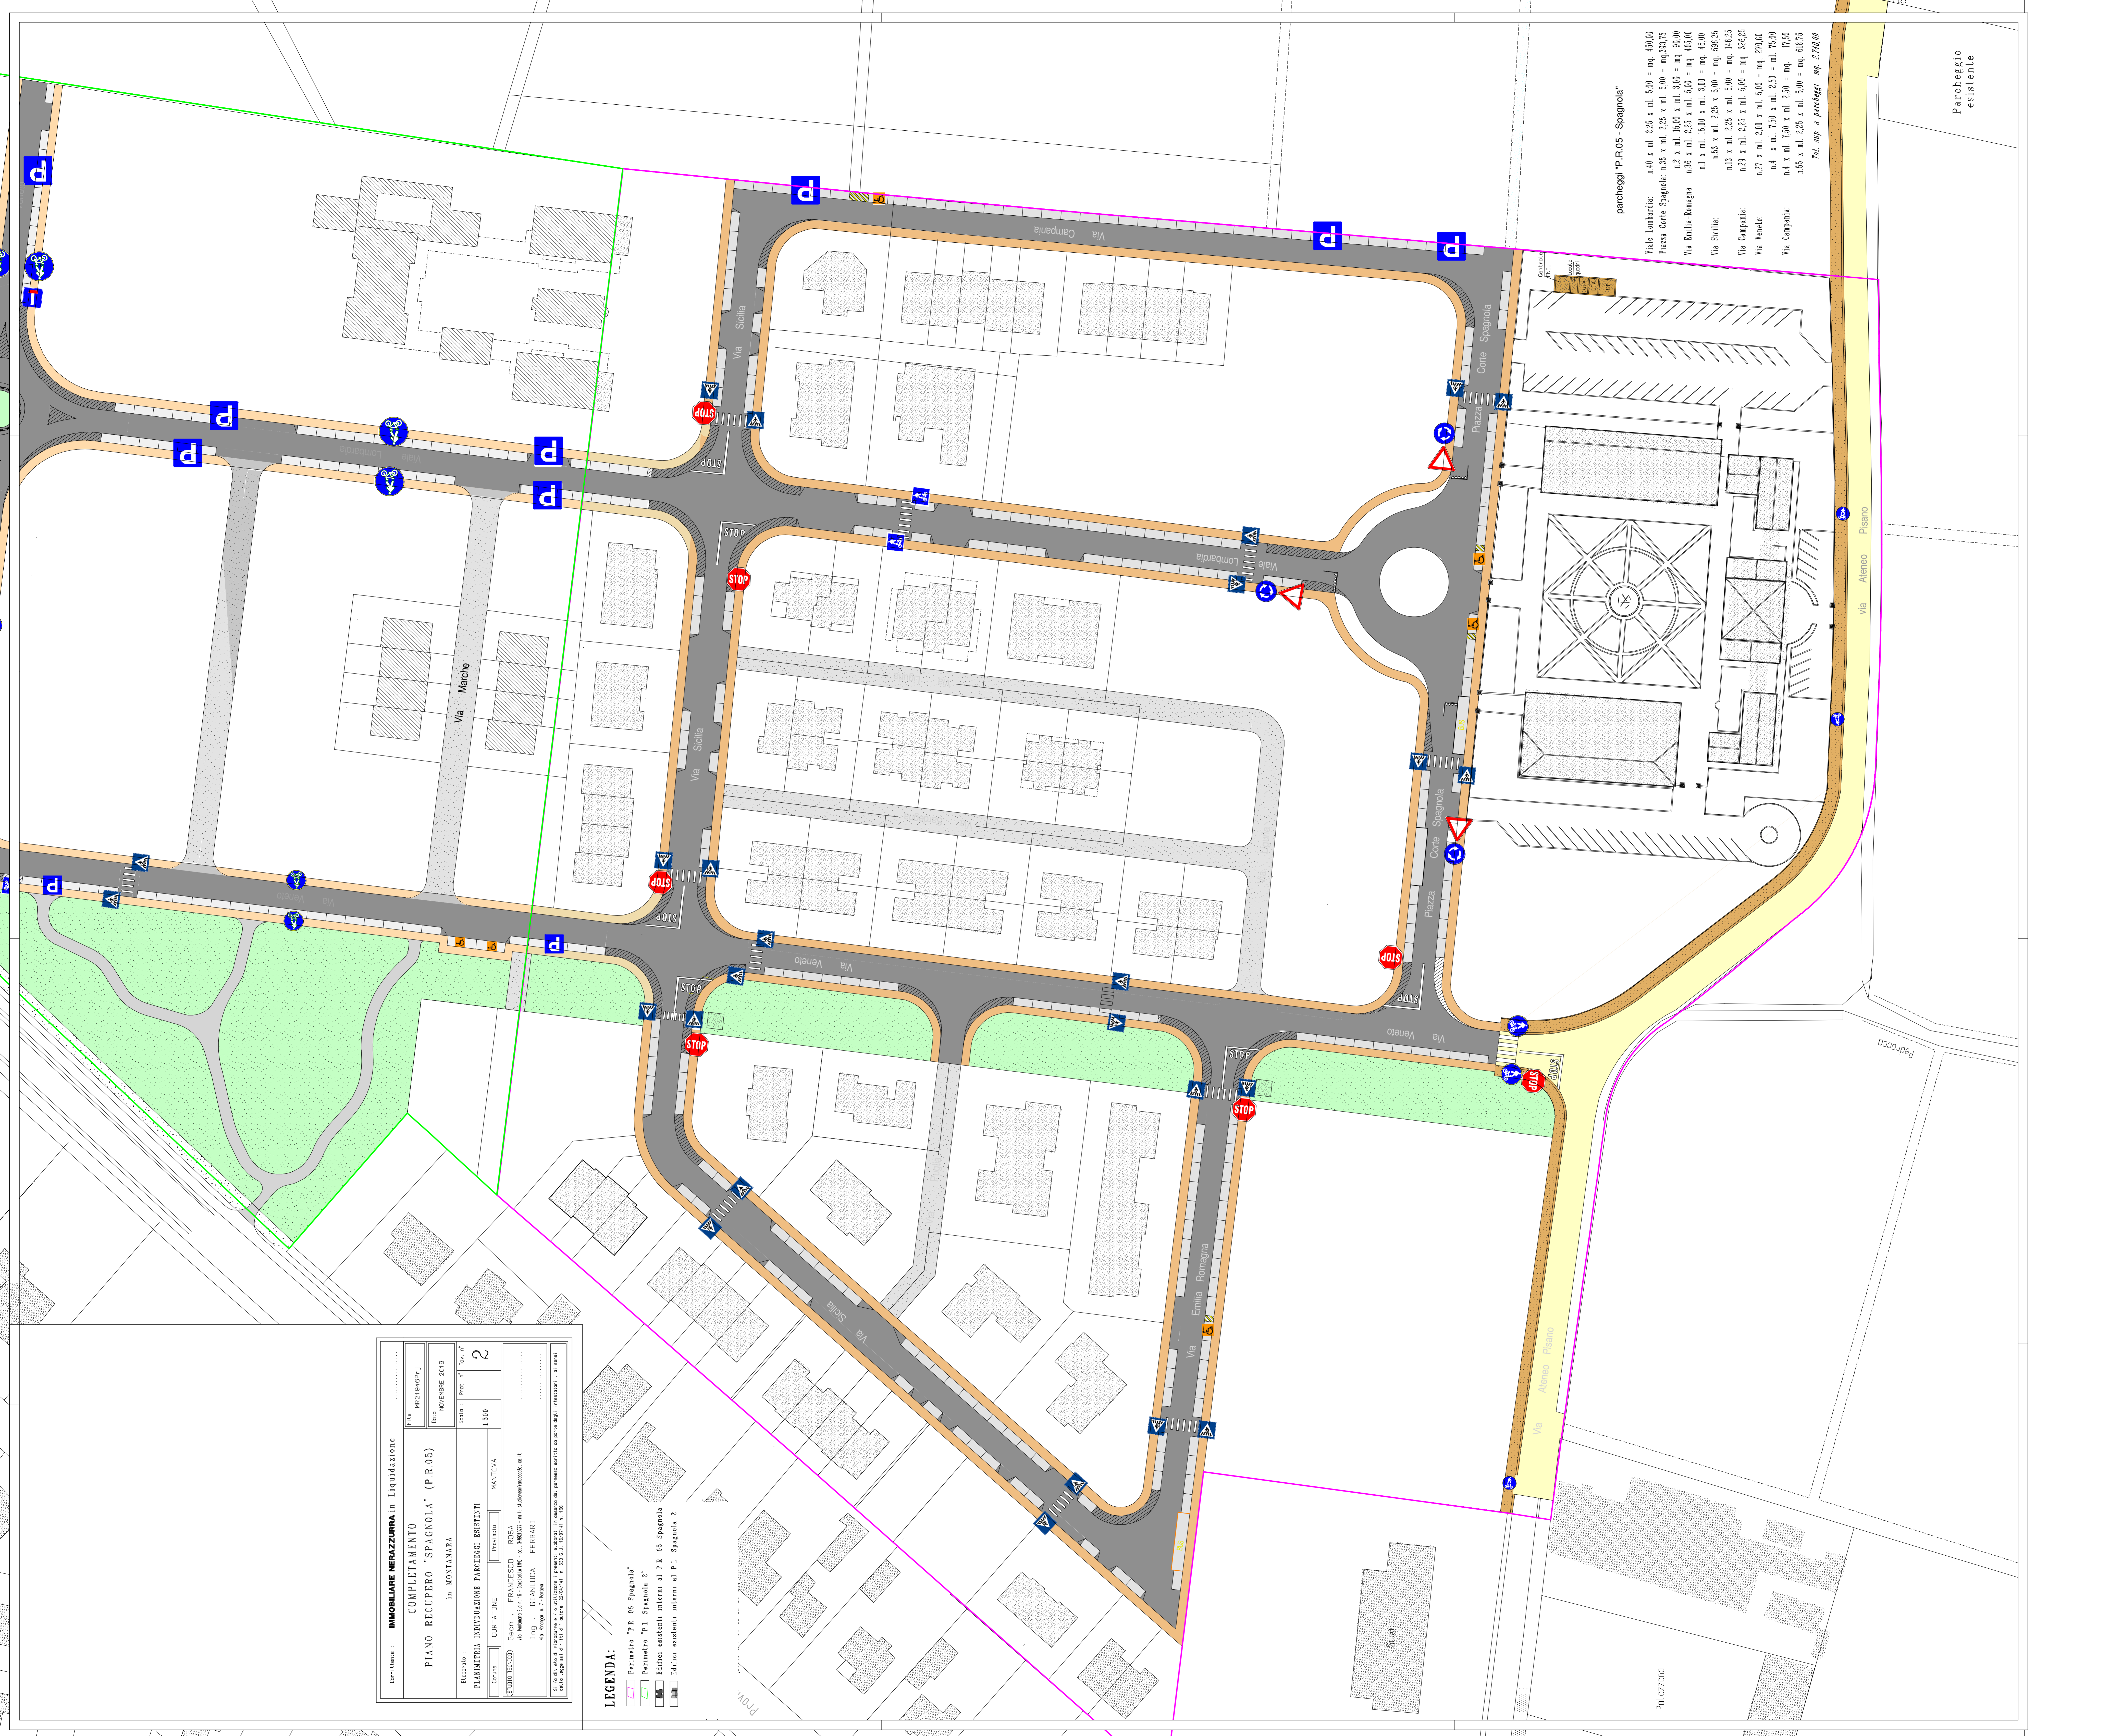
**LEGENDA:**

-  Perimetro "P.R. 05 Spagnola"
-  Perimetro "P.L. Spagnola 2"
-  Edifici esistenti interni al P.R. 05 Spagnola
-  Edifici esistenti interni al P.L. Spagnola 2

**parcheggi "P.R.05- Spagnola"**

Viale Lombardia:	n.40 x ml. 2,25 x ml. 5,00 = mq. 450,00
Piazza Corte Spagnola:	n.35 x ml. 2,25 x ml. 5,00 = mq.393,75
	n.2 x ml.15,00 x ml. 3,00 = mq. 90,00
Via Emilia-Romagna	n.36 x ml. 2,25 x ml. 5,00 = mq. 405,00
	n.1 x ml.15,00 x ml. 3,00 = mq. 45,00
Via Sicilia:	n.53 x ml. 2,25 x 5,00 = mq. 596,25
	n.13 x ml. 2,25 x ml. 5,00 = mq. 166,25
Via Campania:	n.23 x ml. 2,25 x ml. 5,00 = mq. 326,25
Via Veneto:	n.27 x ml. 2,00 x ml. 5,00 = mq. 270,00
	n.4 x ml. 7,50 x ml. 2,50 = ml. 75,00
Via Campania:	n.4 x ml. 7,50 x ml. 2,50 = mq. 17,50
	n.55 x ml. 2,25 x ml. 5,00 = mq. 618,75

Tot. esp. = **parcheggi mq. 2740,00**



Parcheeggio esistente

Palazzina

Pedrocchio