




PROFILO LONGITUDINALE - ROTATORIA

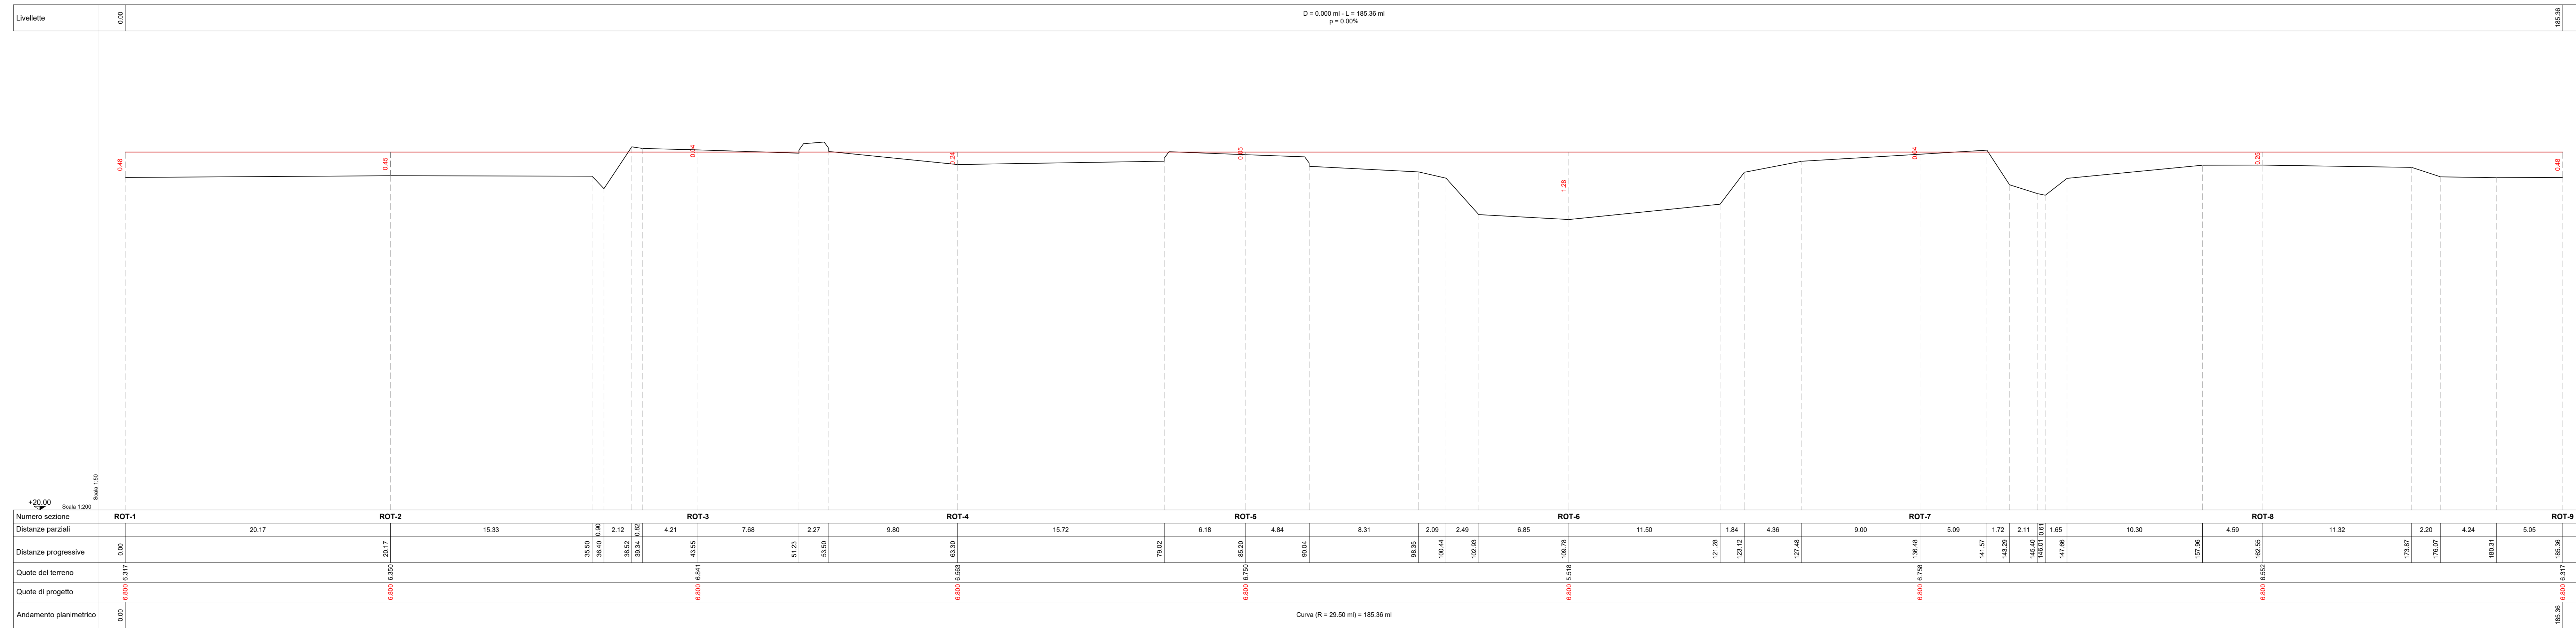


PROFILO LONGITUDINALE - ASSE 1

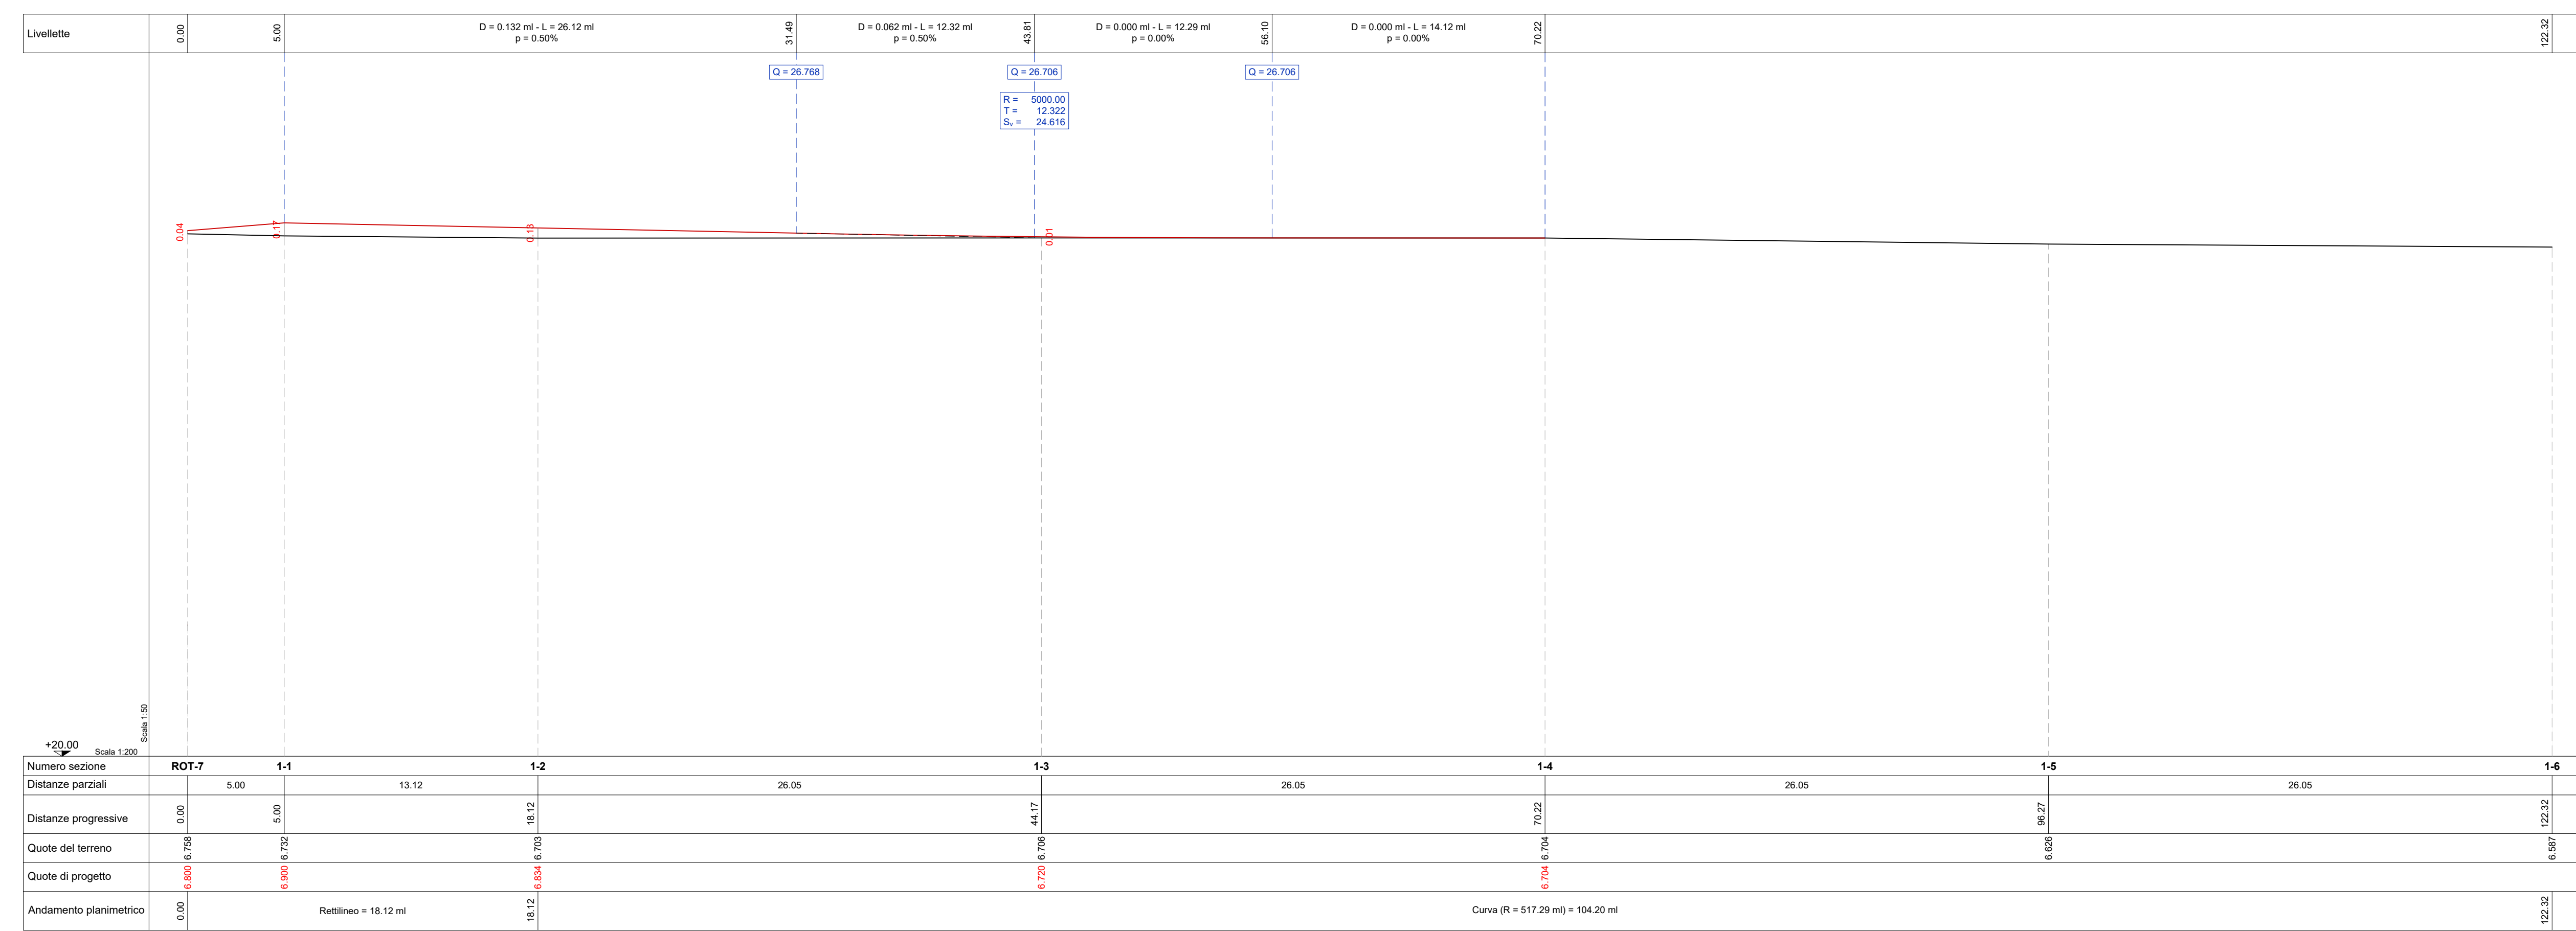


PROFILO LONGITUDINALE - ASSE 4

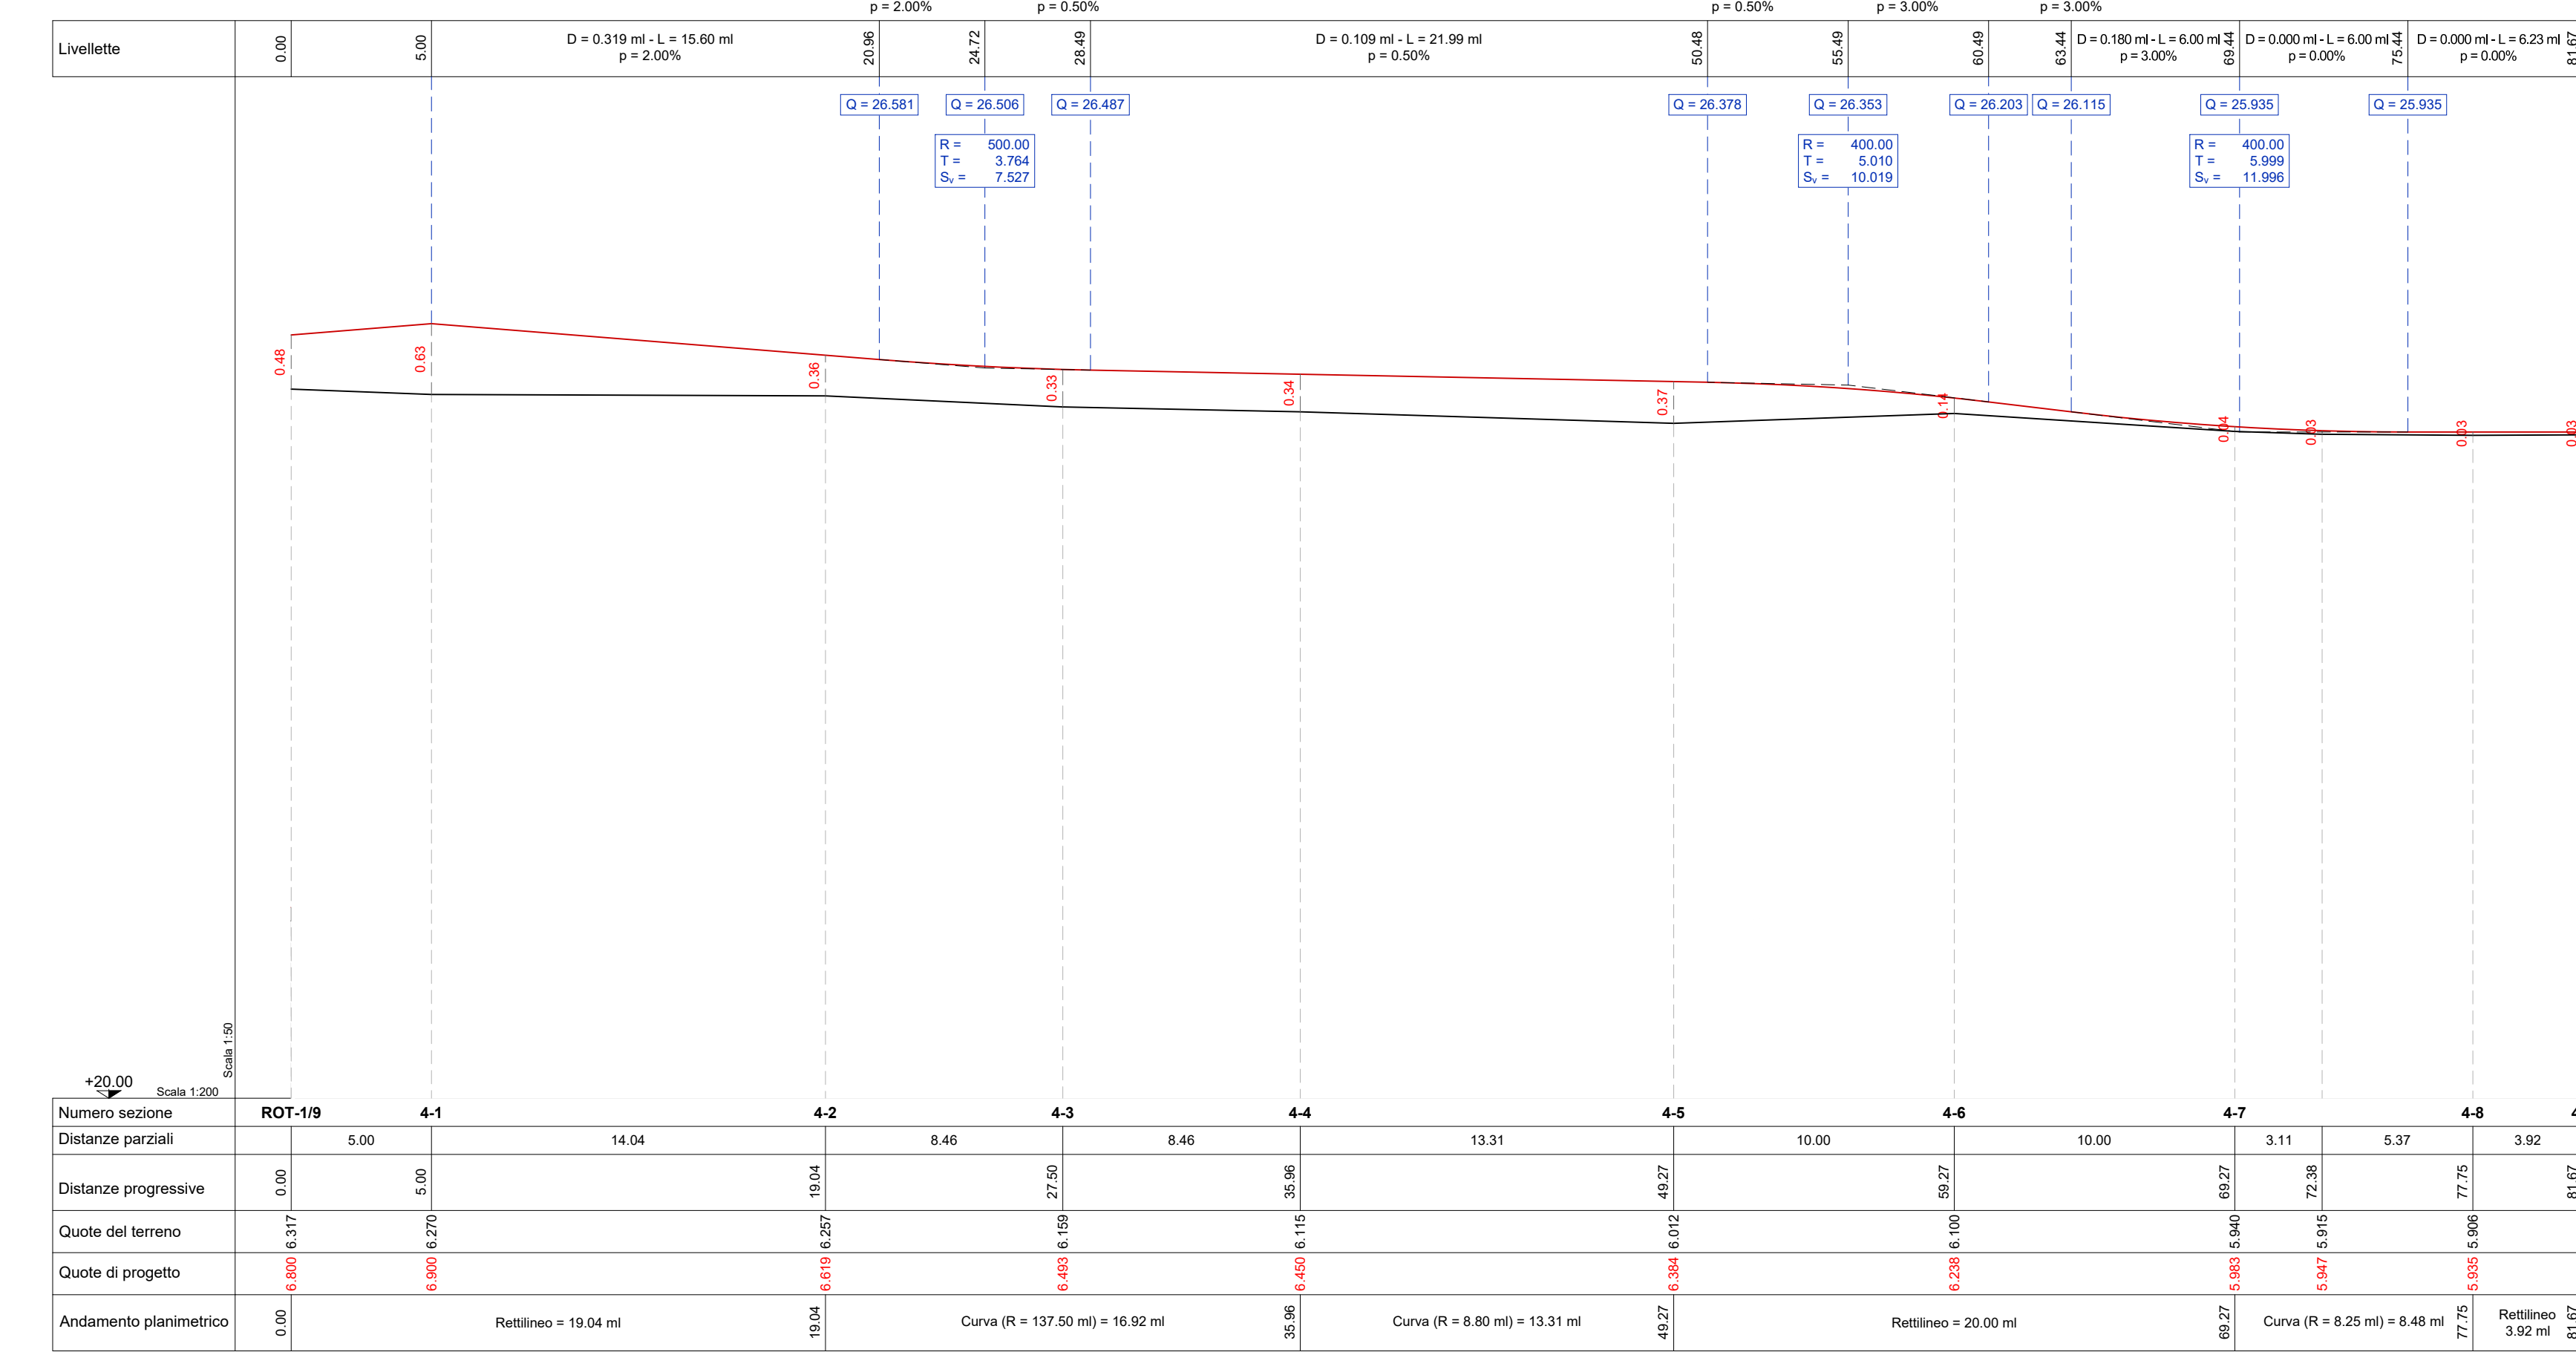

PROFILO LONGITUDINALE - ASSE 2

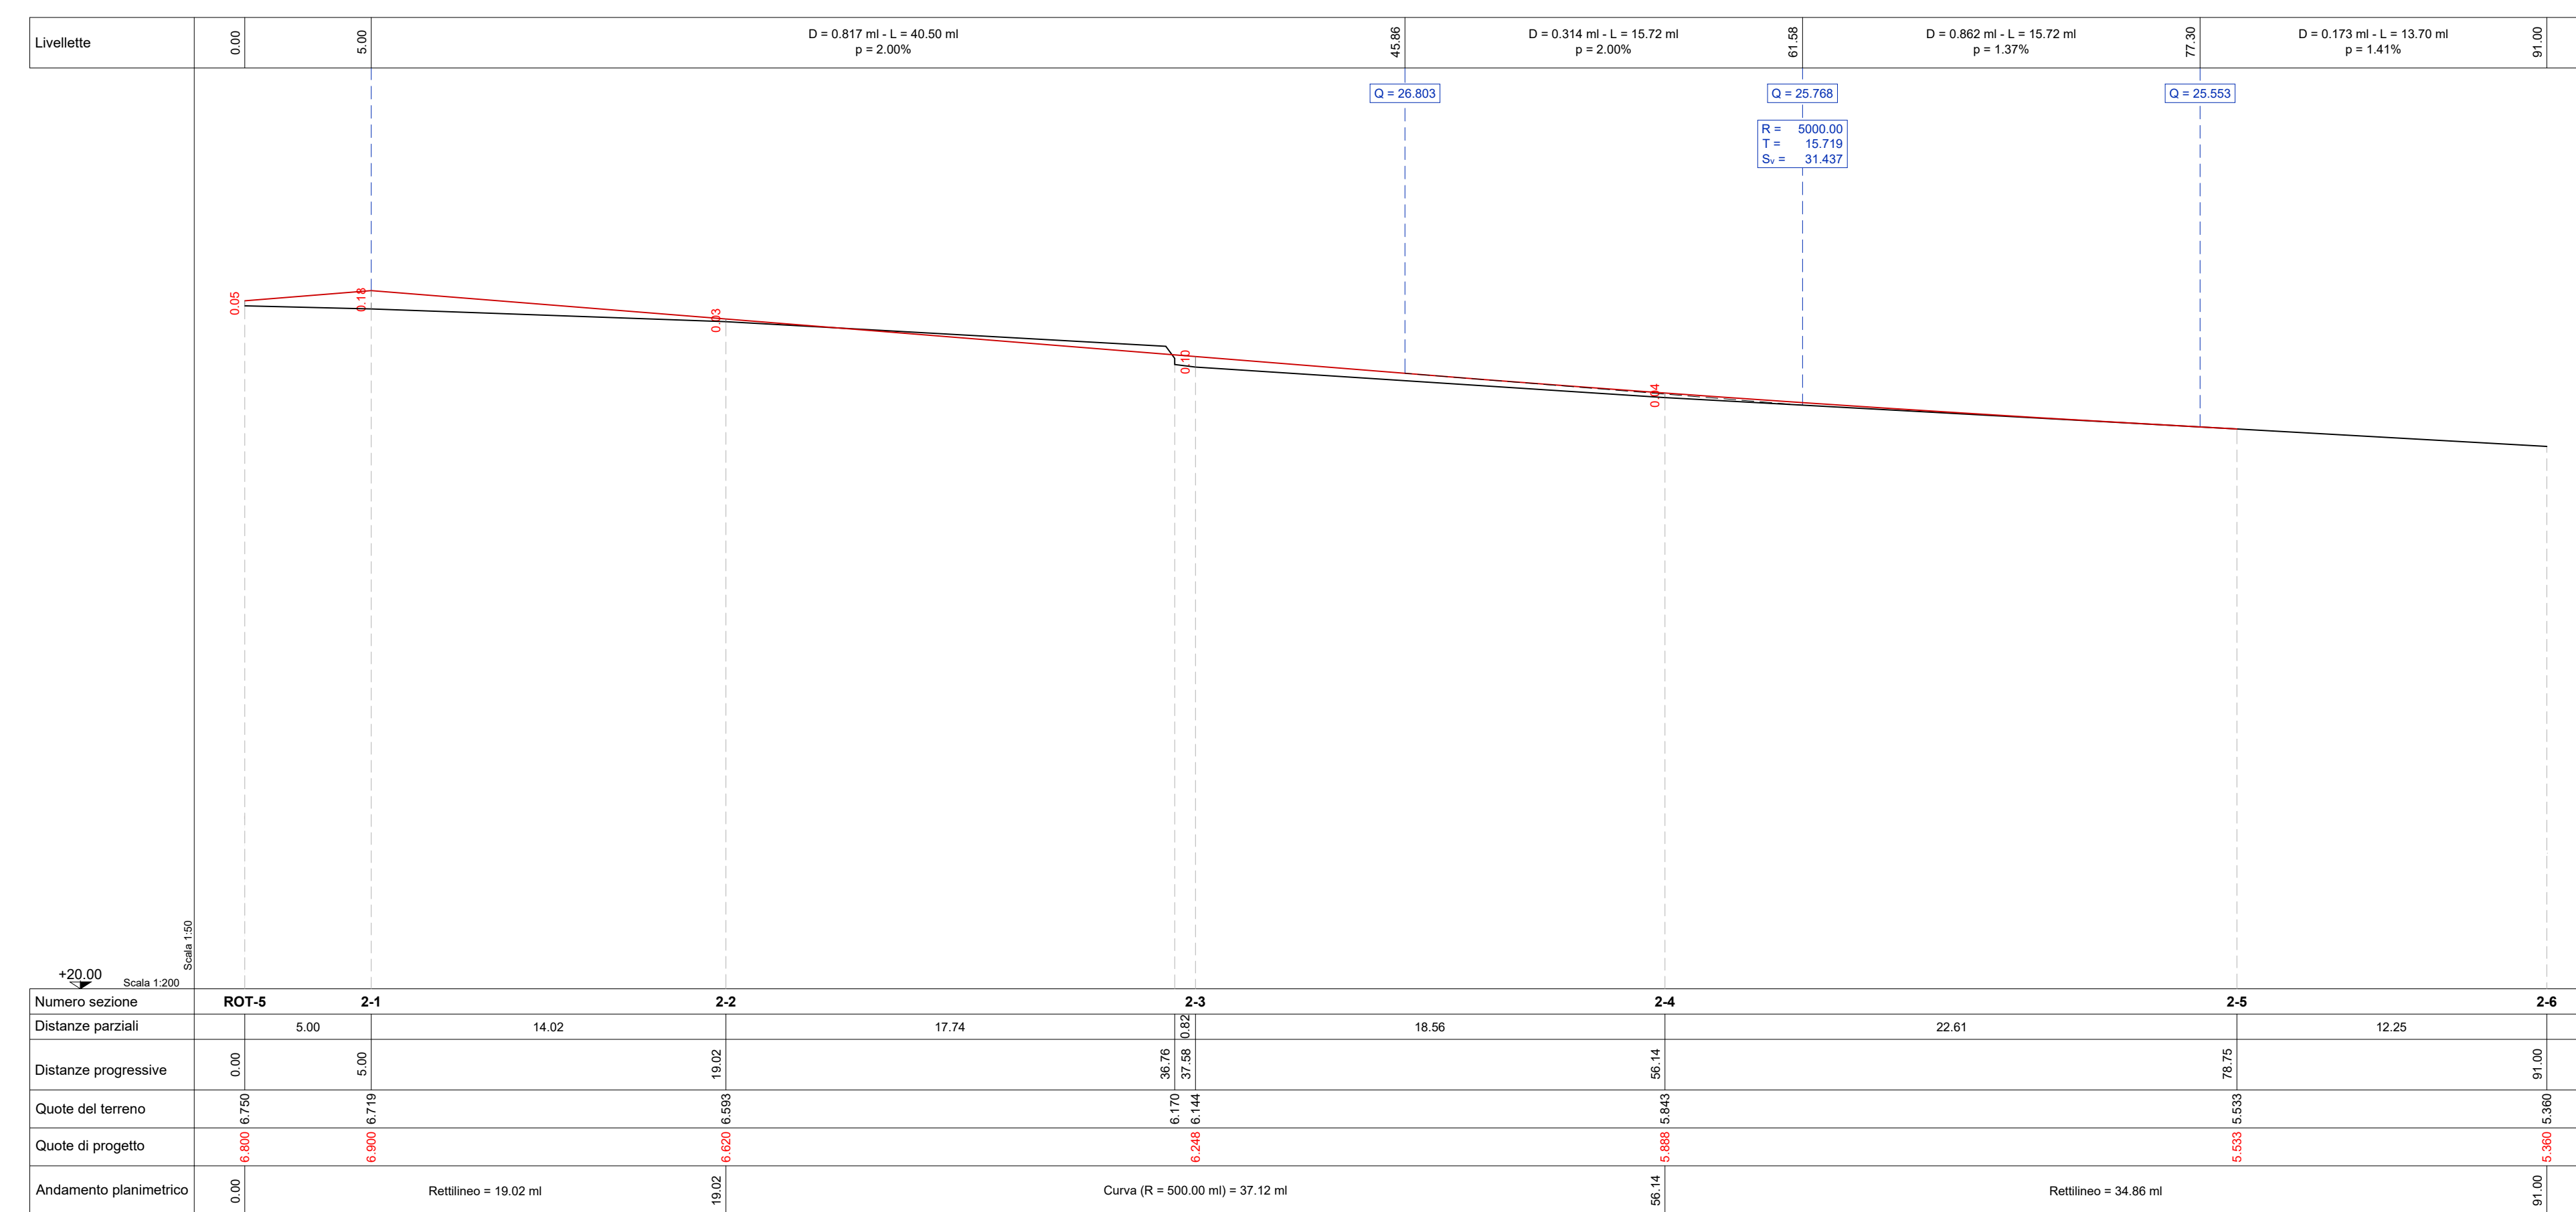

PROFILO LONGITUDINALE - ASSE 3

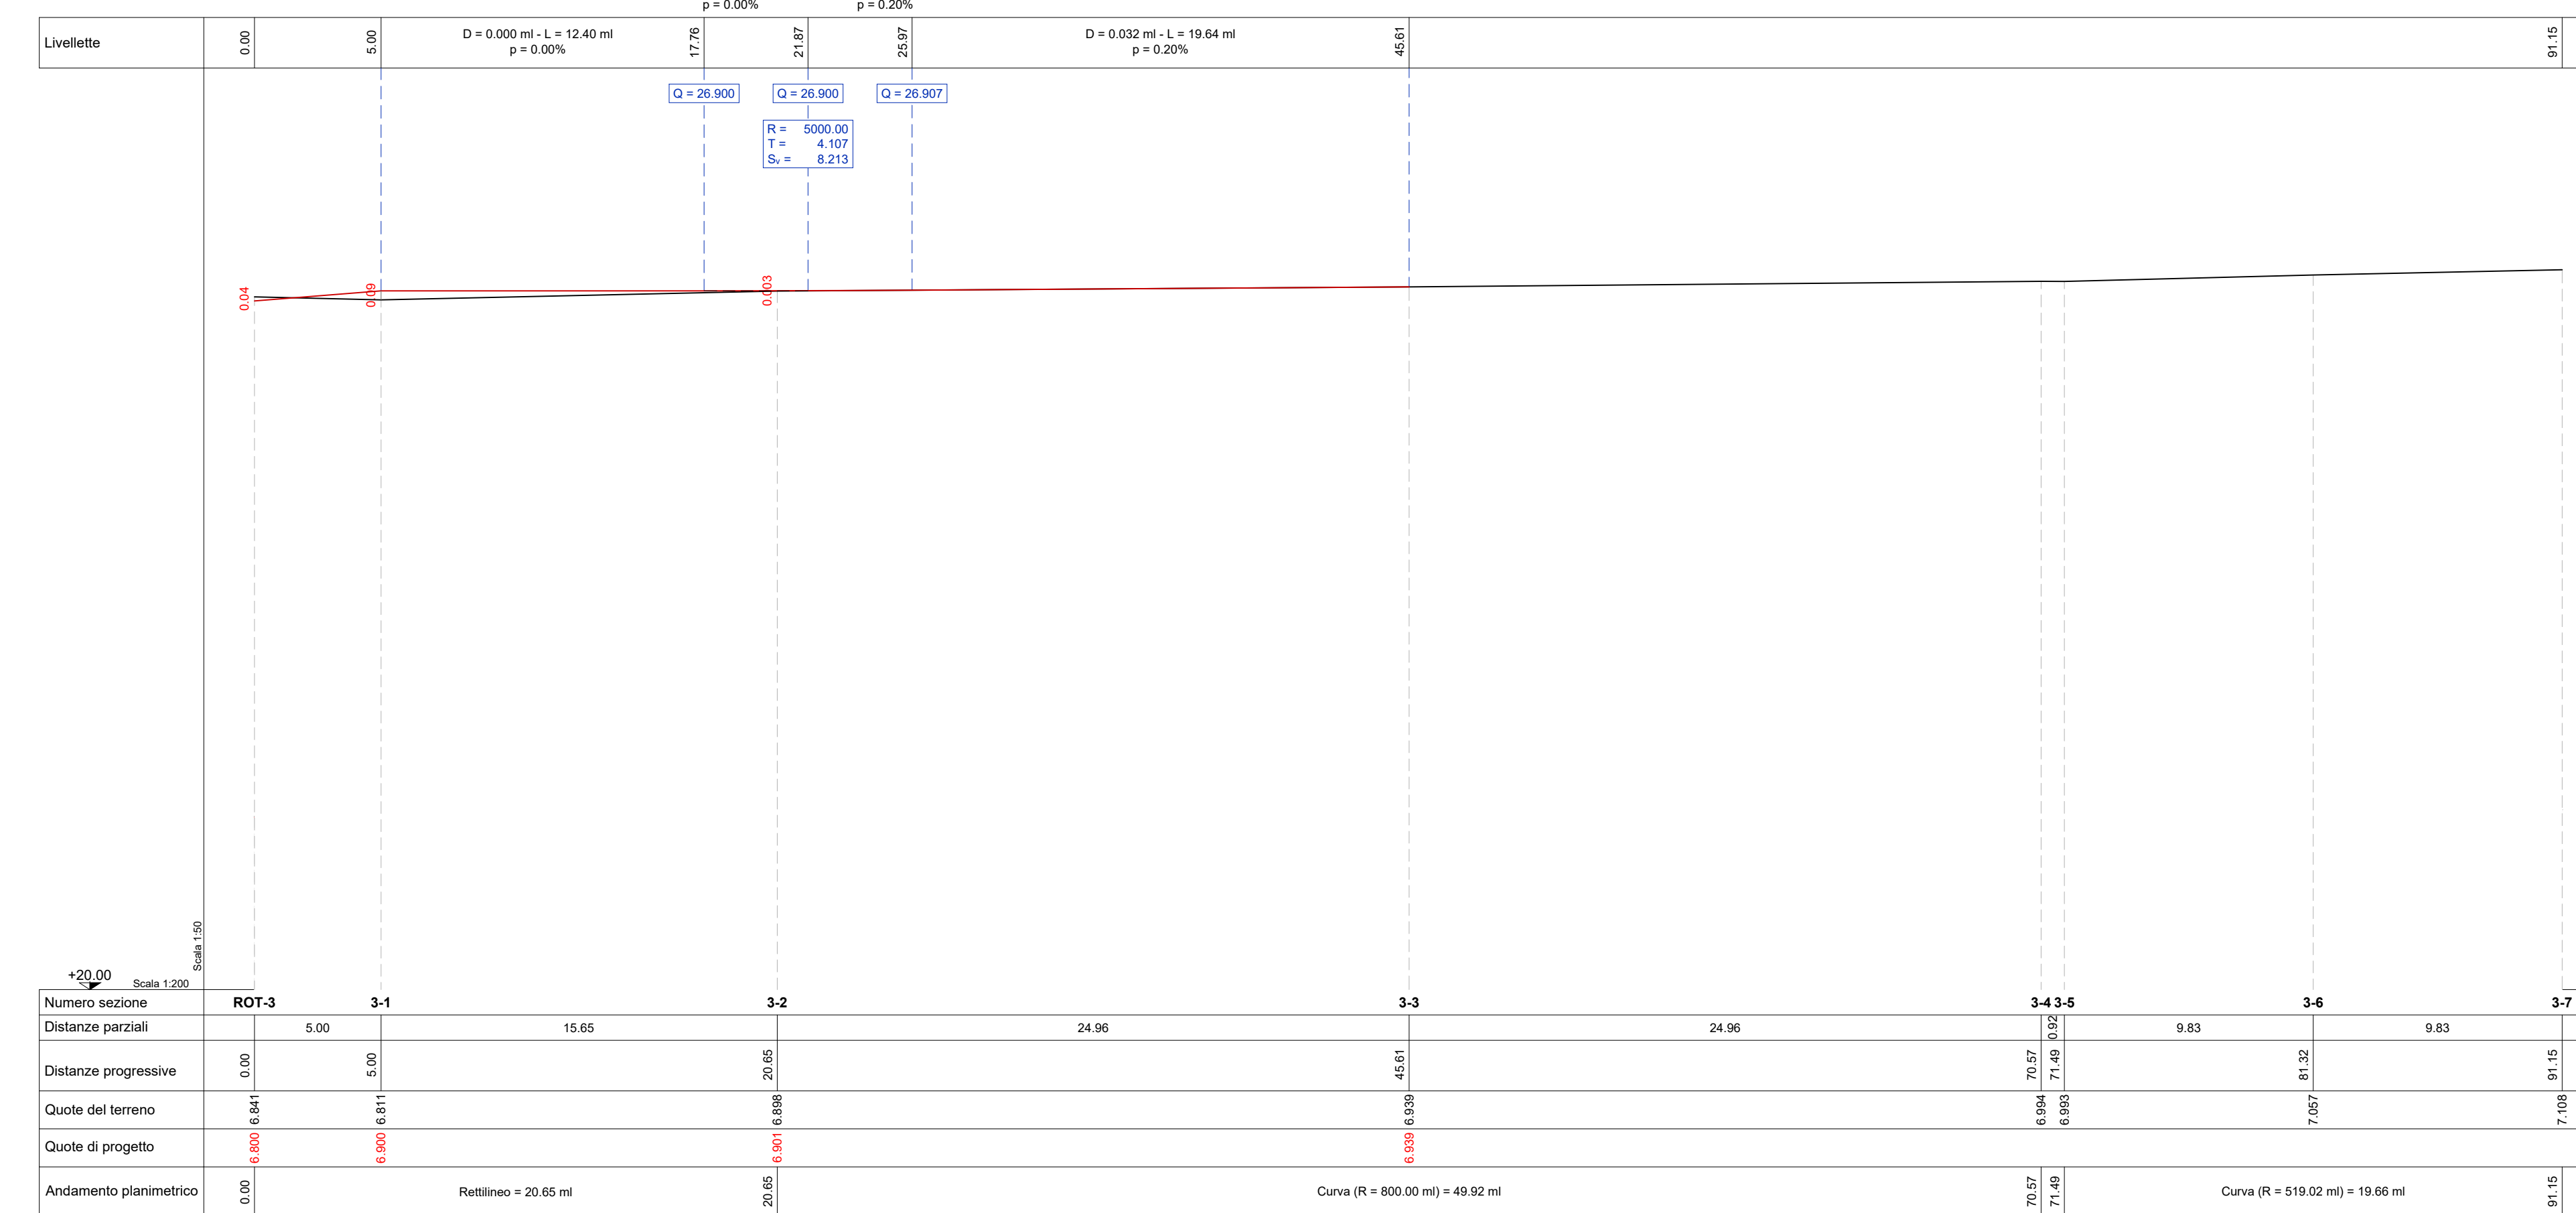

REGIONE LOMBARDIA CITTÀ DI CURTATONE



PROVINCIA DI MANTOVA



PROVINCIA DI MANTOVA
Area Lavori Pubblici e Trasporti
Servizio Programmazione Stradale, Ponti e Strutture Complesse

RIQUALIFICAZIONE DELL' INTERSEZIONE TRA LA
ex S.S. n° 10 "Padana inferiore" - S.P. n° 1 "Asolana"
TRAMITE LA COSTRUZIONE DI UNA ROTATORIA,
in località Grazie del Comune di Curtatone

PROGETTO DEFINITIVO

OGGETTO: PROFILI LONGITUDINALI
ELABORATO: 5.4
DATA: Aprile 2019
SCALA: 1:200 / 1:50

IL PROGETTISTA: NETMOBILITY S.p.A.
Via L. Mecenate, 44 - 37139 Verona, VR
Tel. 0475/231000 - 0475/231001
P.IVA 04549470210
Codice Fiscale 04549470210
Capitale sociale i.c. (I.00000) euro
C.A.B. (I.00000) euro
Ing. FRANCESCO SENECI

IL RESPONSABILE DEL SERVIZIO: Dott. GIOVANNI URBANI
IL RESPONSABILE DEL PROCESSIONE: Arch. PAOLO AGOSTI
REV. N°: DATA: APPROVAZIONE: PROGETTO N°: CIG: CUP: G61B17000460006