

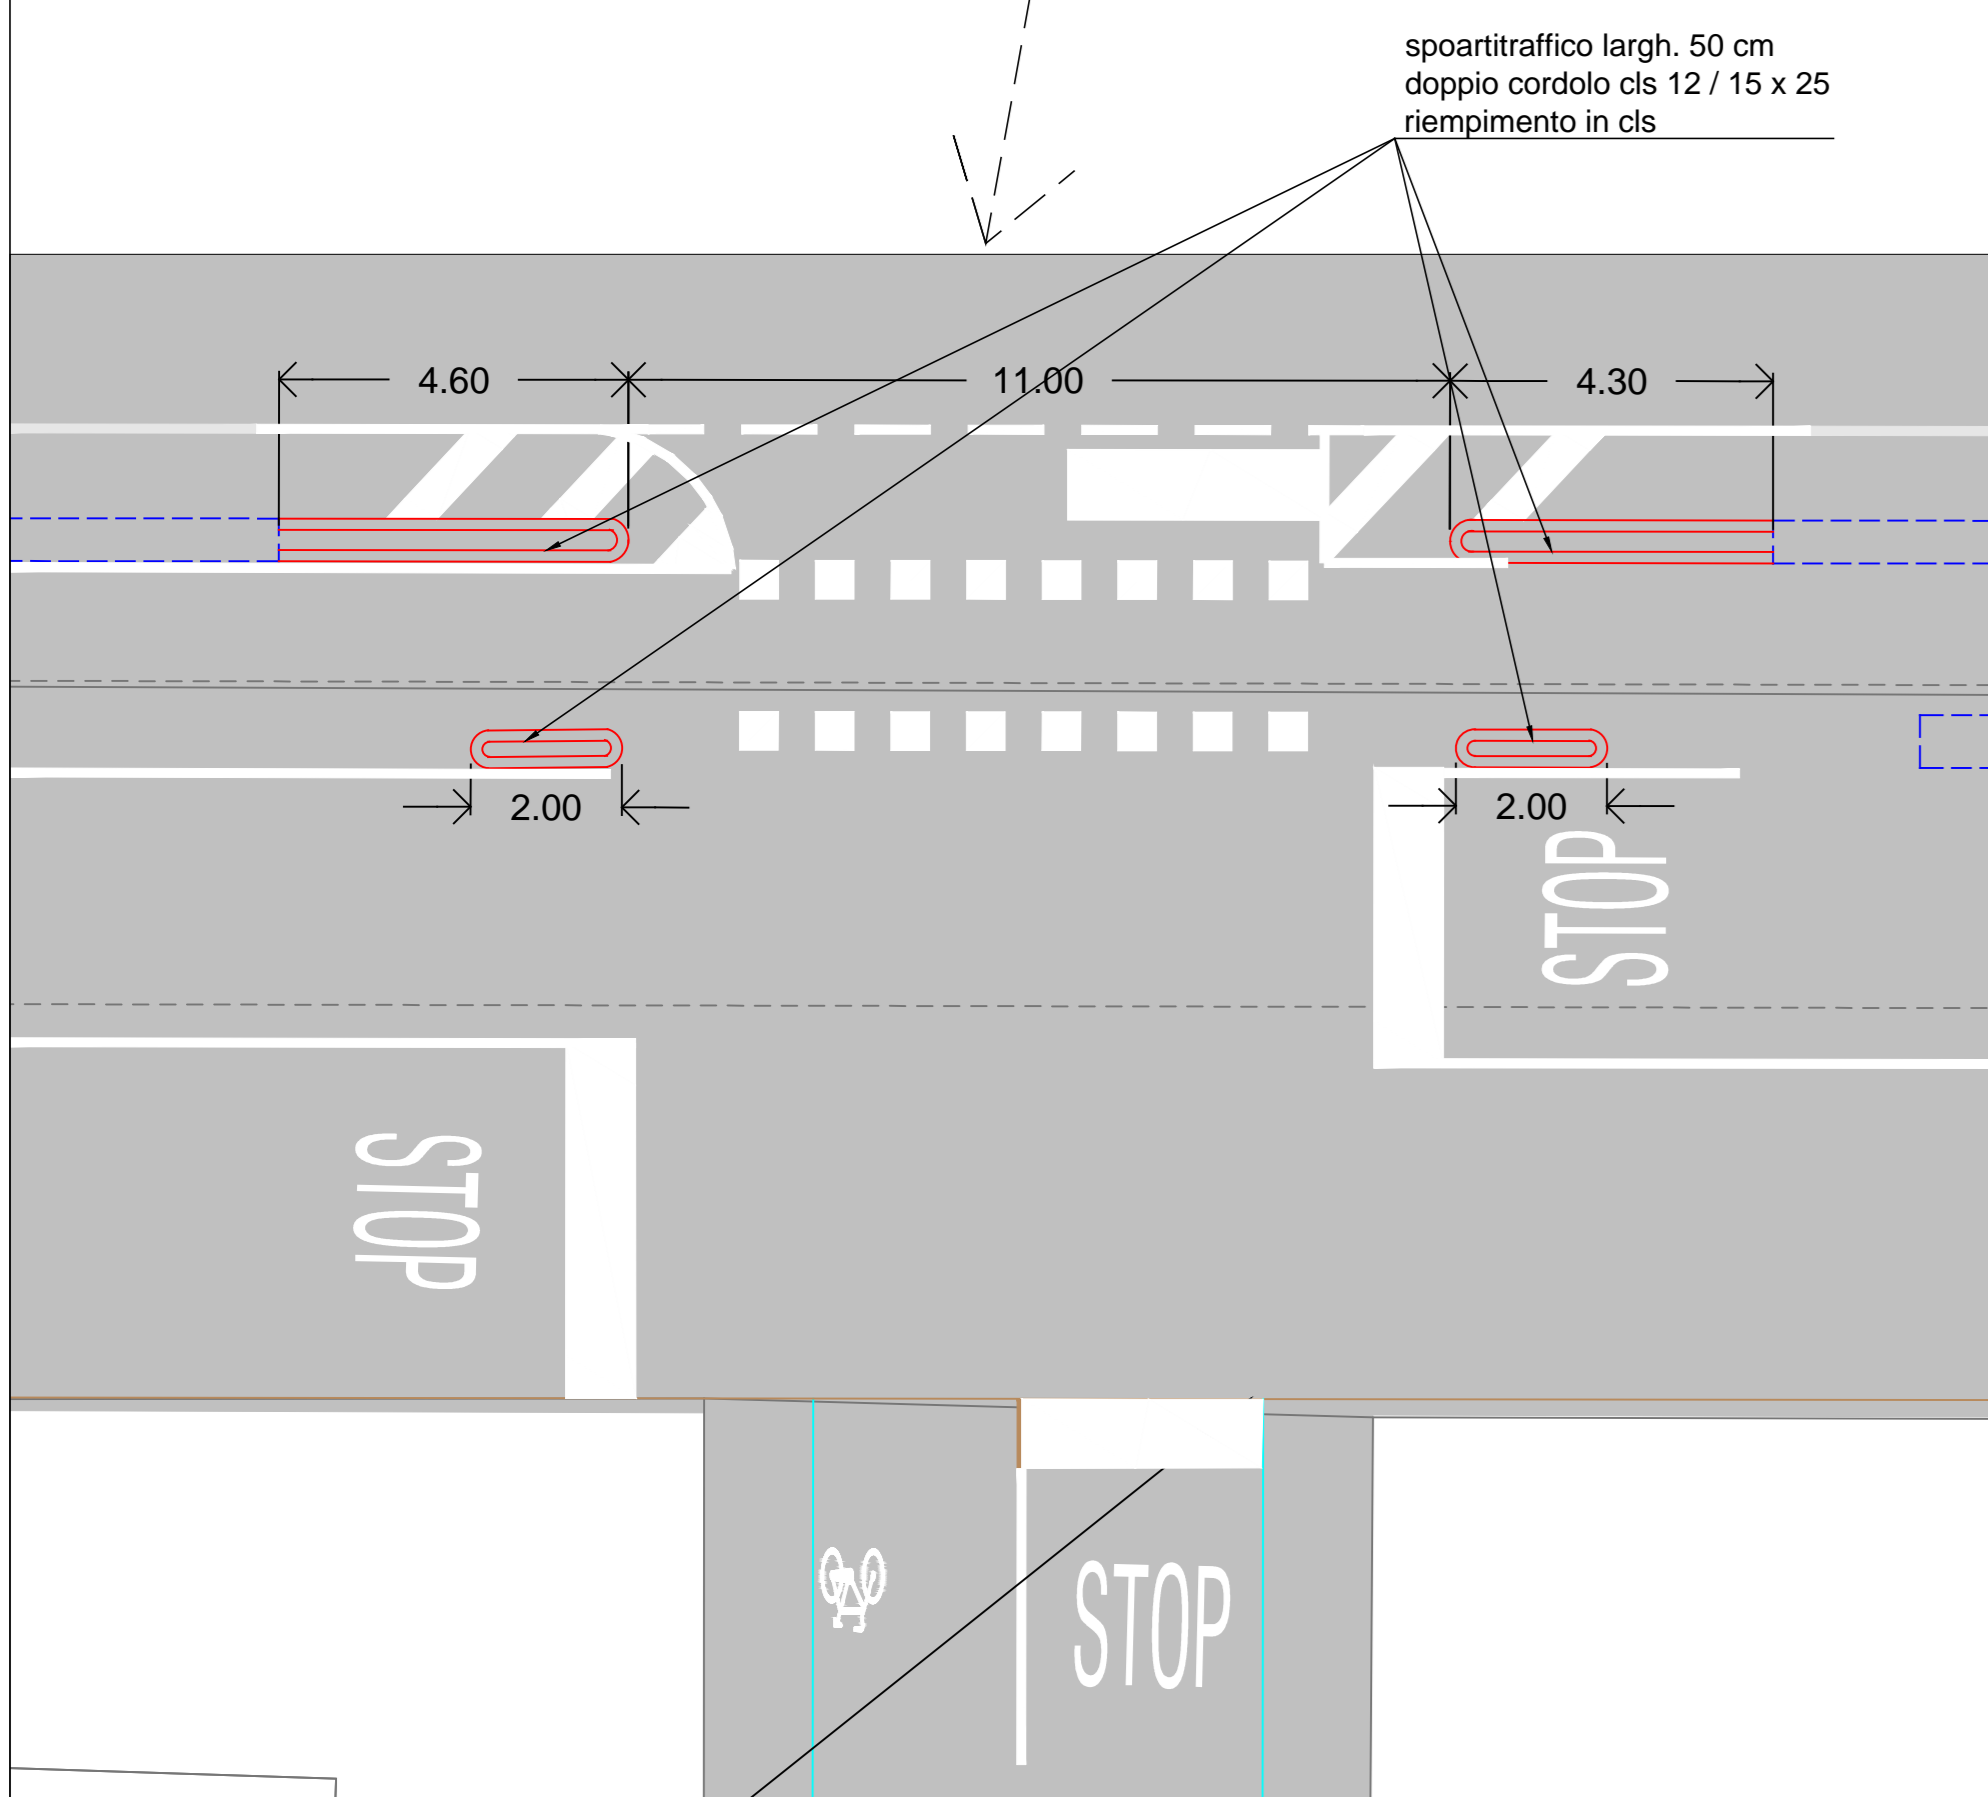
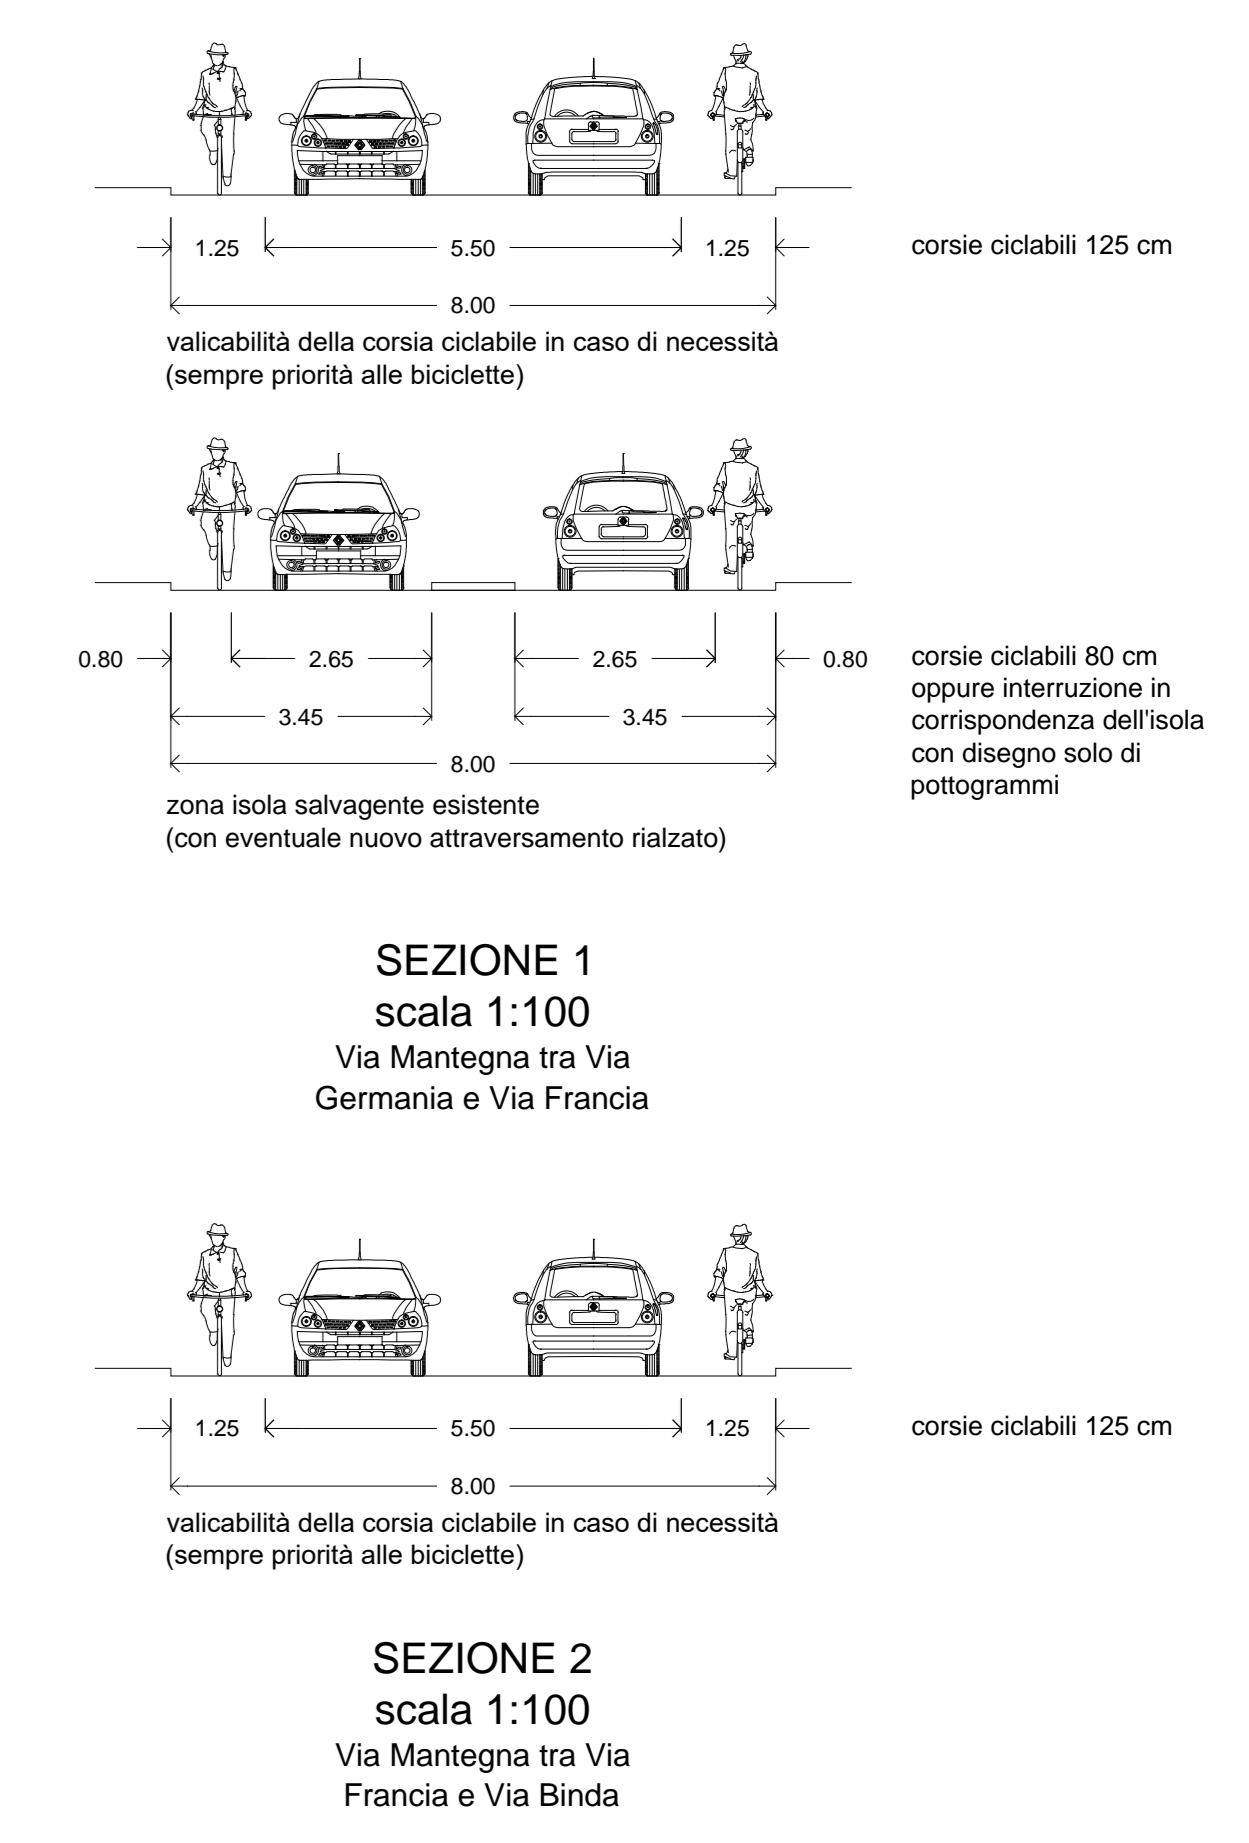
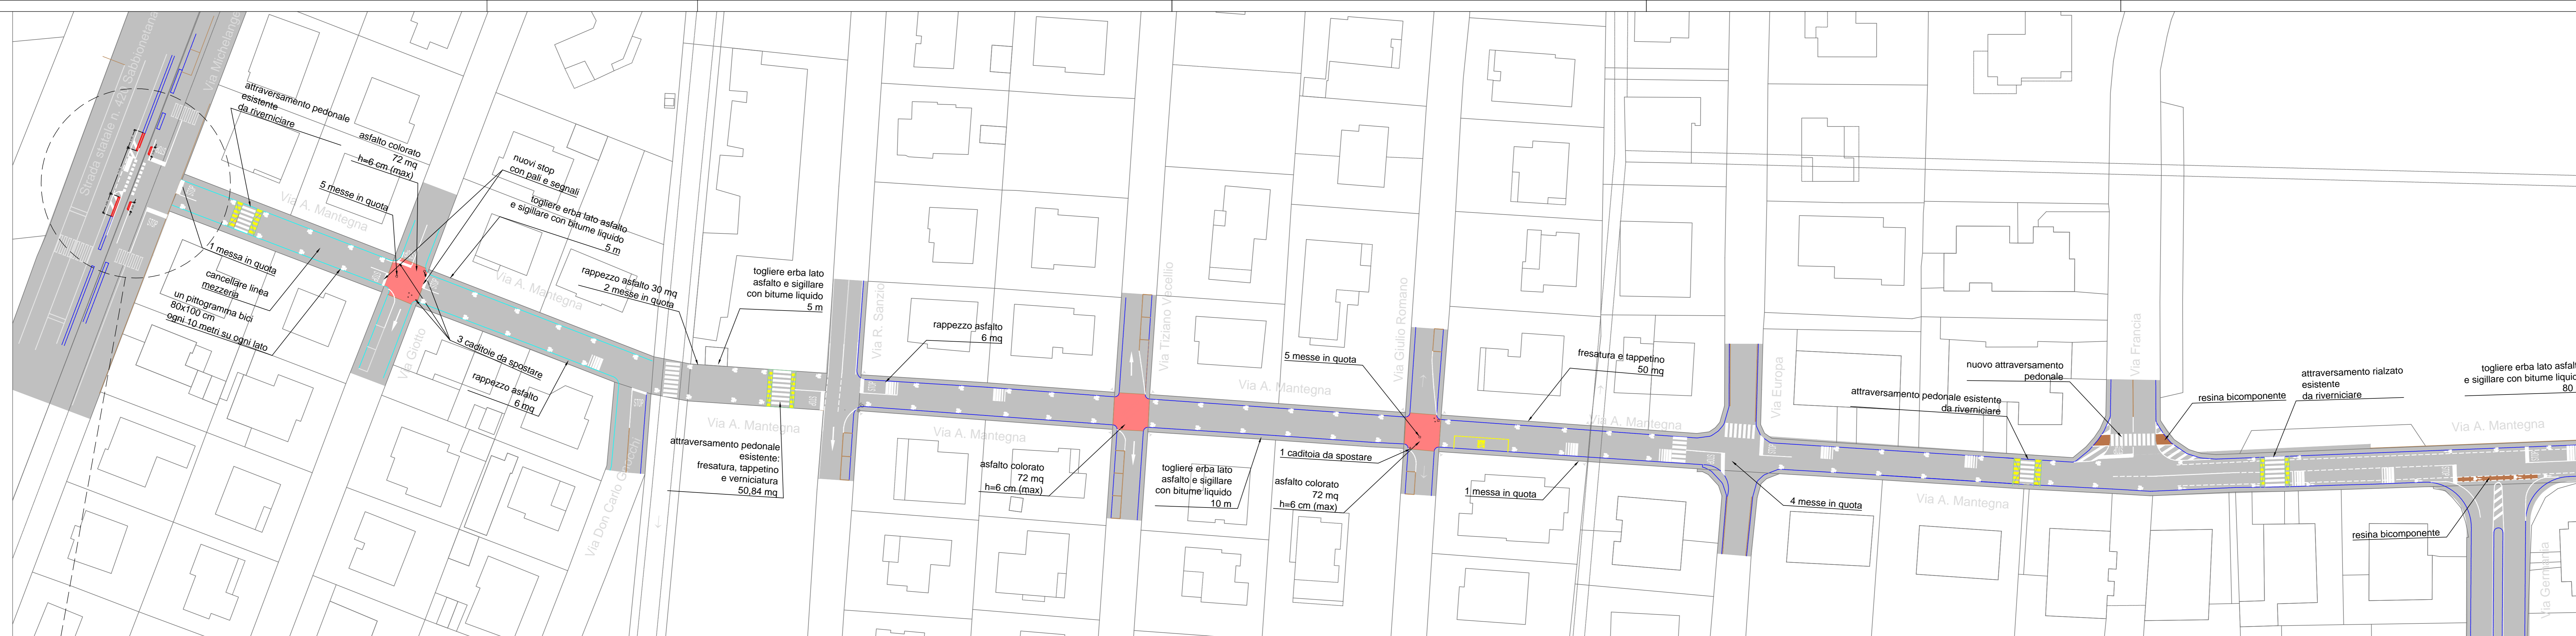



SEGNALETICA INGRESSI
ZONA 30

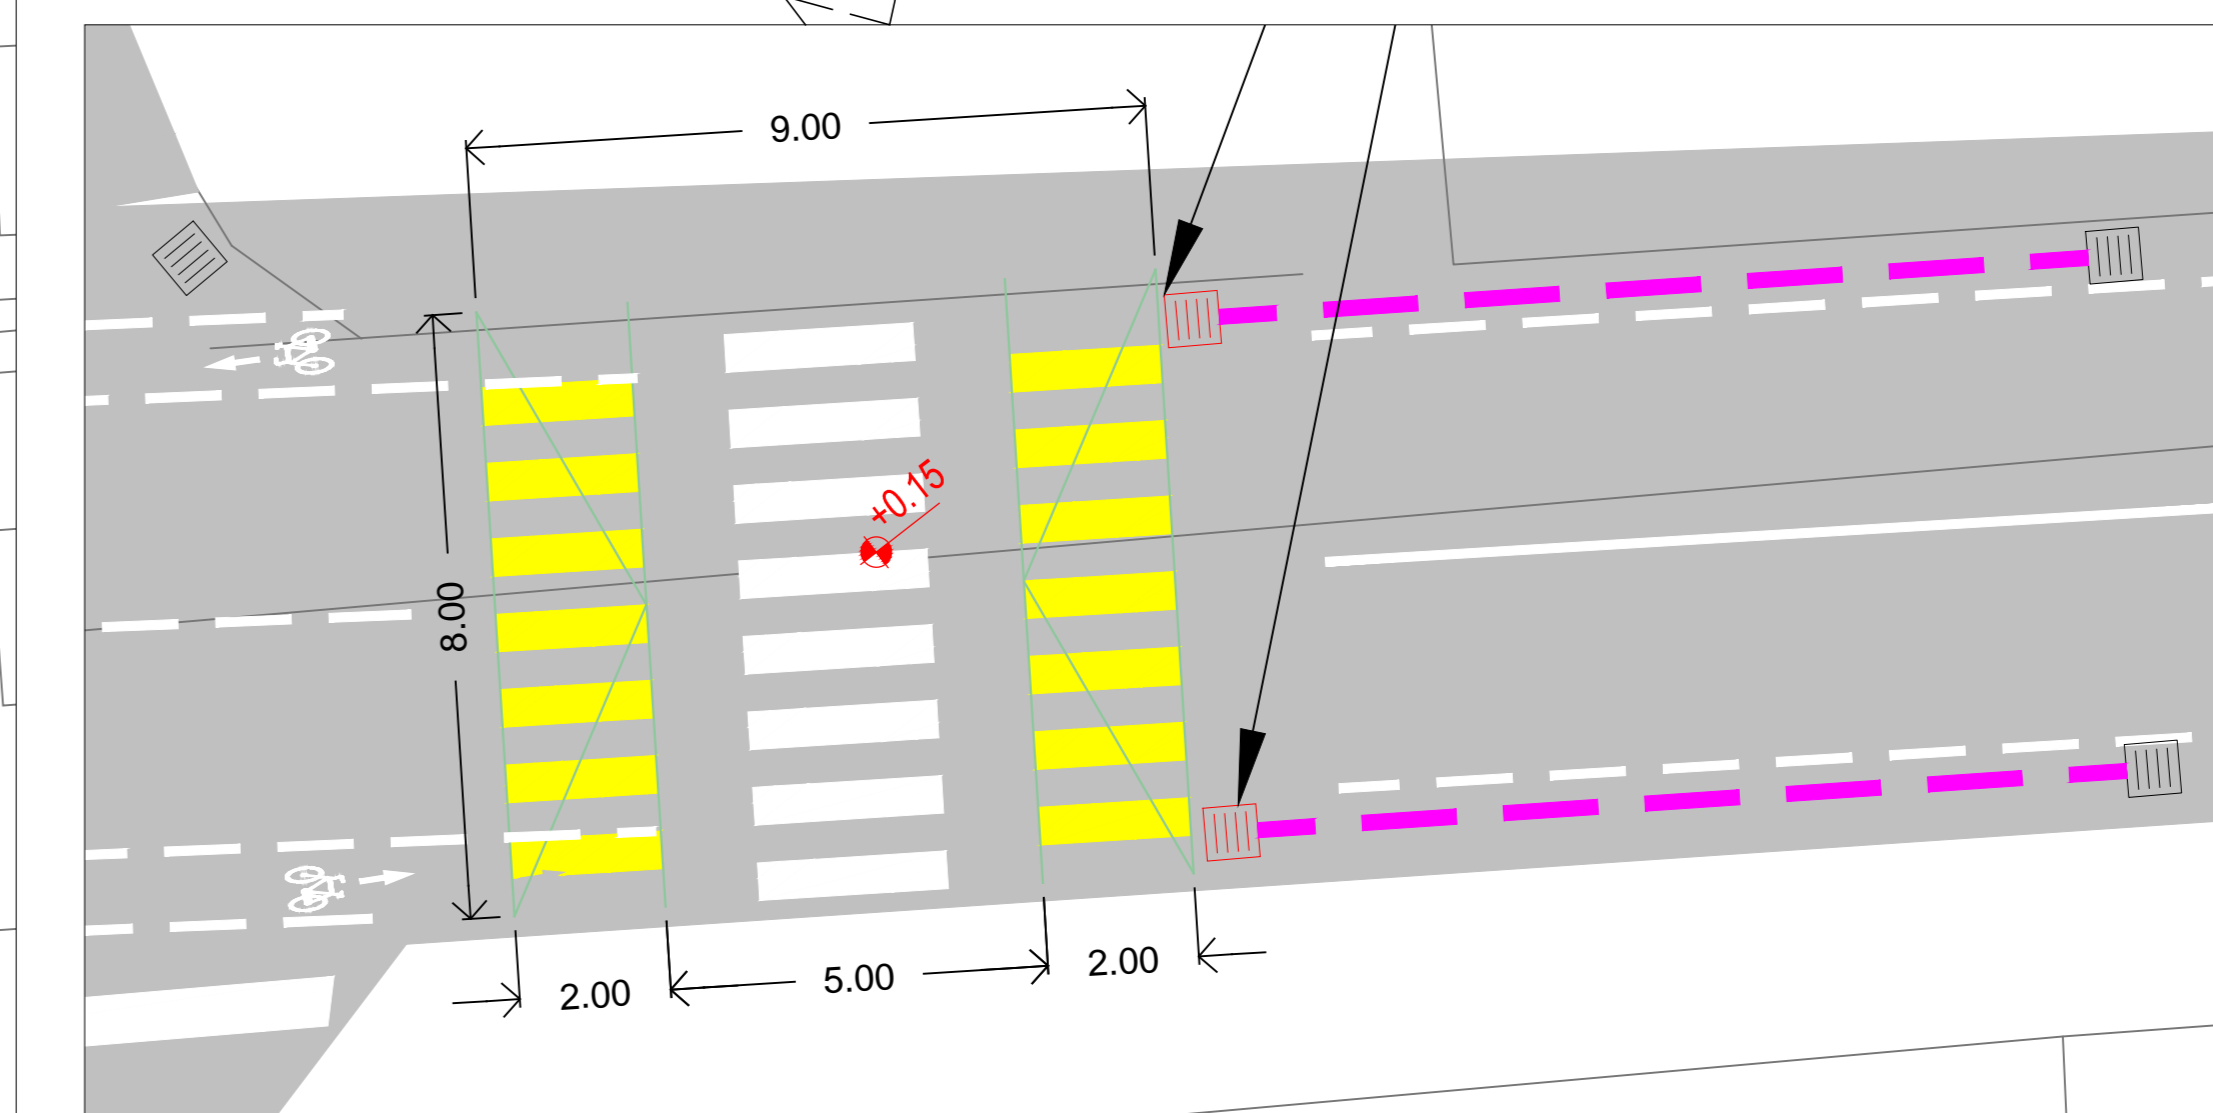

PARTICOLARE INTERSEZIONE SP 420 - VIA MANTEGNA
SCALA 1:100

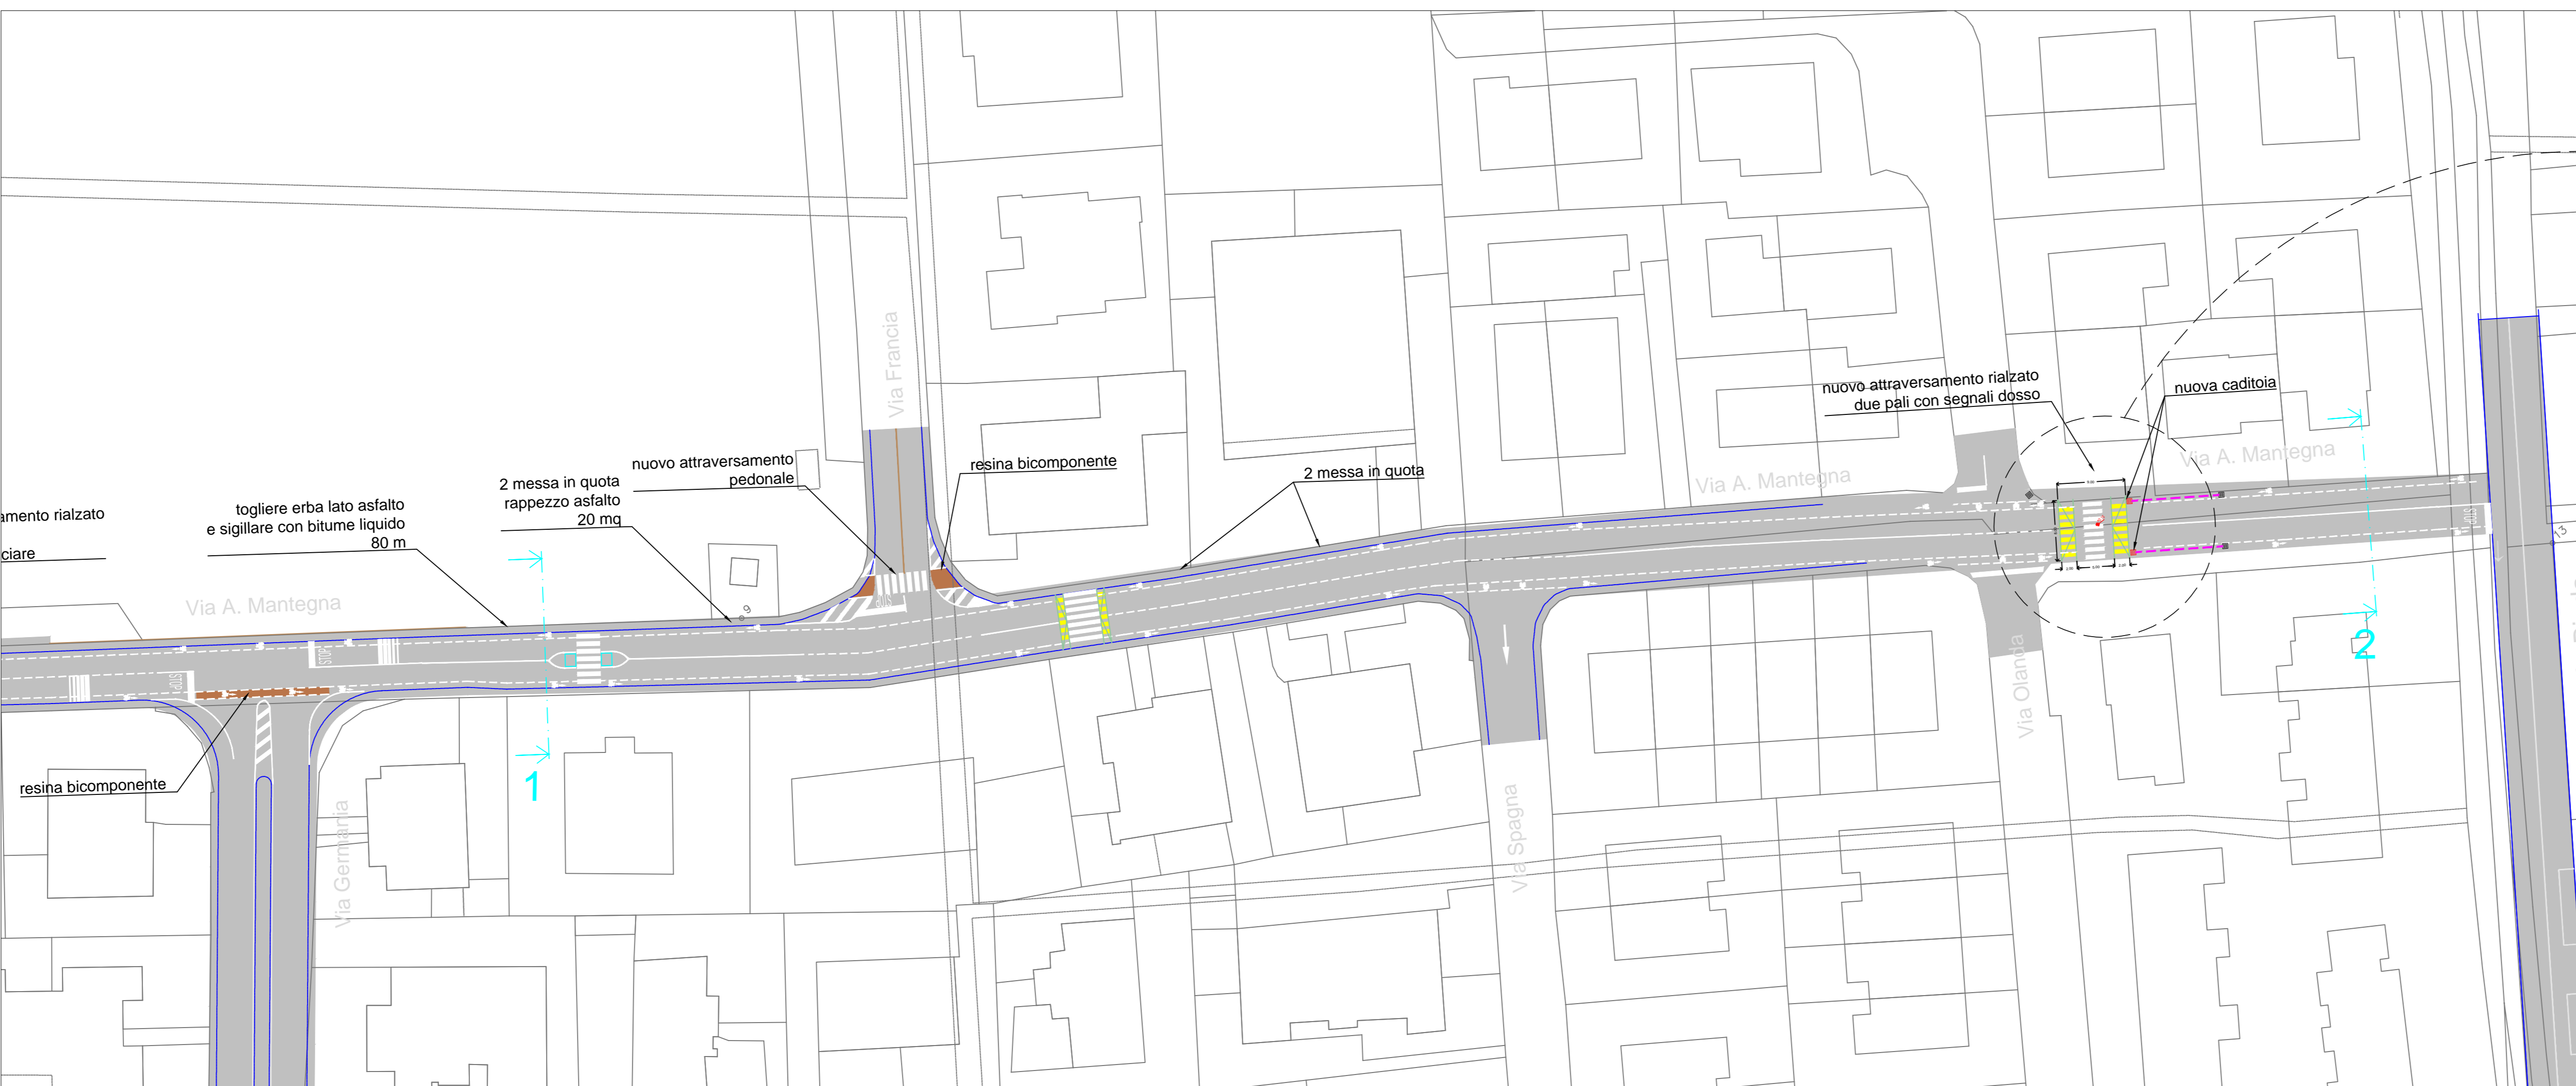

PARTICOLARE ATTRAVERSAMENTO RIALZATO
SCALA 1:100

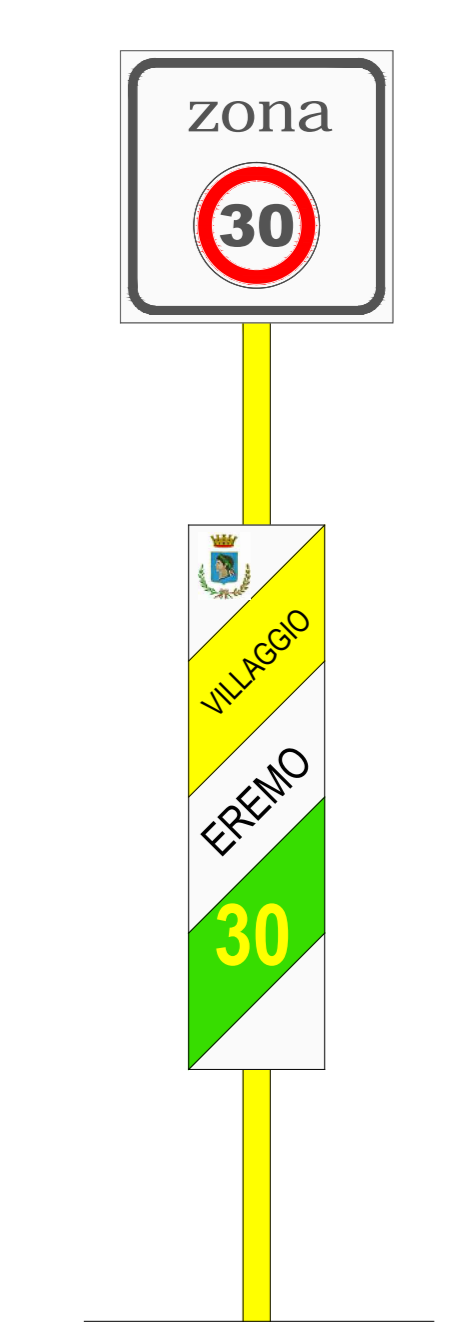

Comune di Curtatone
 Piazza Cella Segrada, 3
 46010 CURTATONE (MN)
 C.F. P.IVA 0047642026

STUDIO DI SOLUZIONI PER IL MIGLIORAMENTO DELLA MOBILITA' SOSTENIBILE NELLA FRAZIONE DI EREMO

CIG Z202AE966A

Responsabile Unico del Procedimento:
-

Progettazione:
 Ing. Enrico Chiarini
 Via Cesare Battisti n. 30
 25018 Montichiari (BS)
 Tel. 030-41.971.192
 Cell. 333-82.43.956
 Email: info@studochiarini.it
 PEC: enricochiarini@studochiarini.it
 P.IVA 01925400980

Titolo elaborato:
 PROGETTO
 planimetria
 sezioni
 particolari

Scala: 1:500 - 1:100
 File: Curtatone-Tavola.pdf
 Rev. Data: N. elaborato:
 00 29/10/2020
 01 ---
 02 ---
 03 ---

2