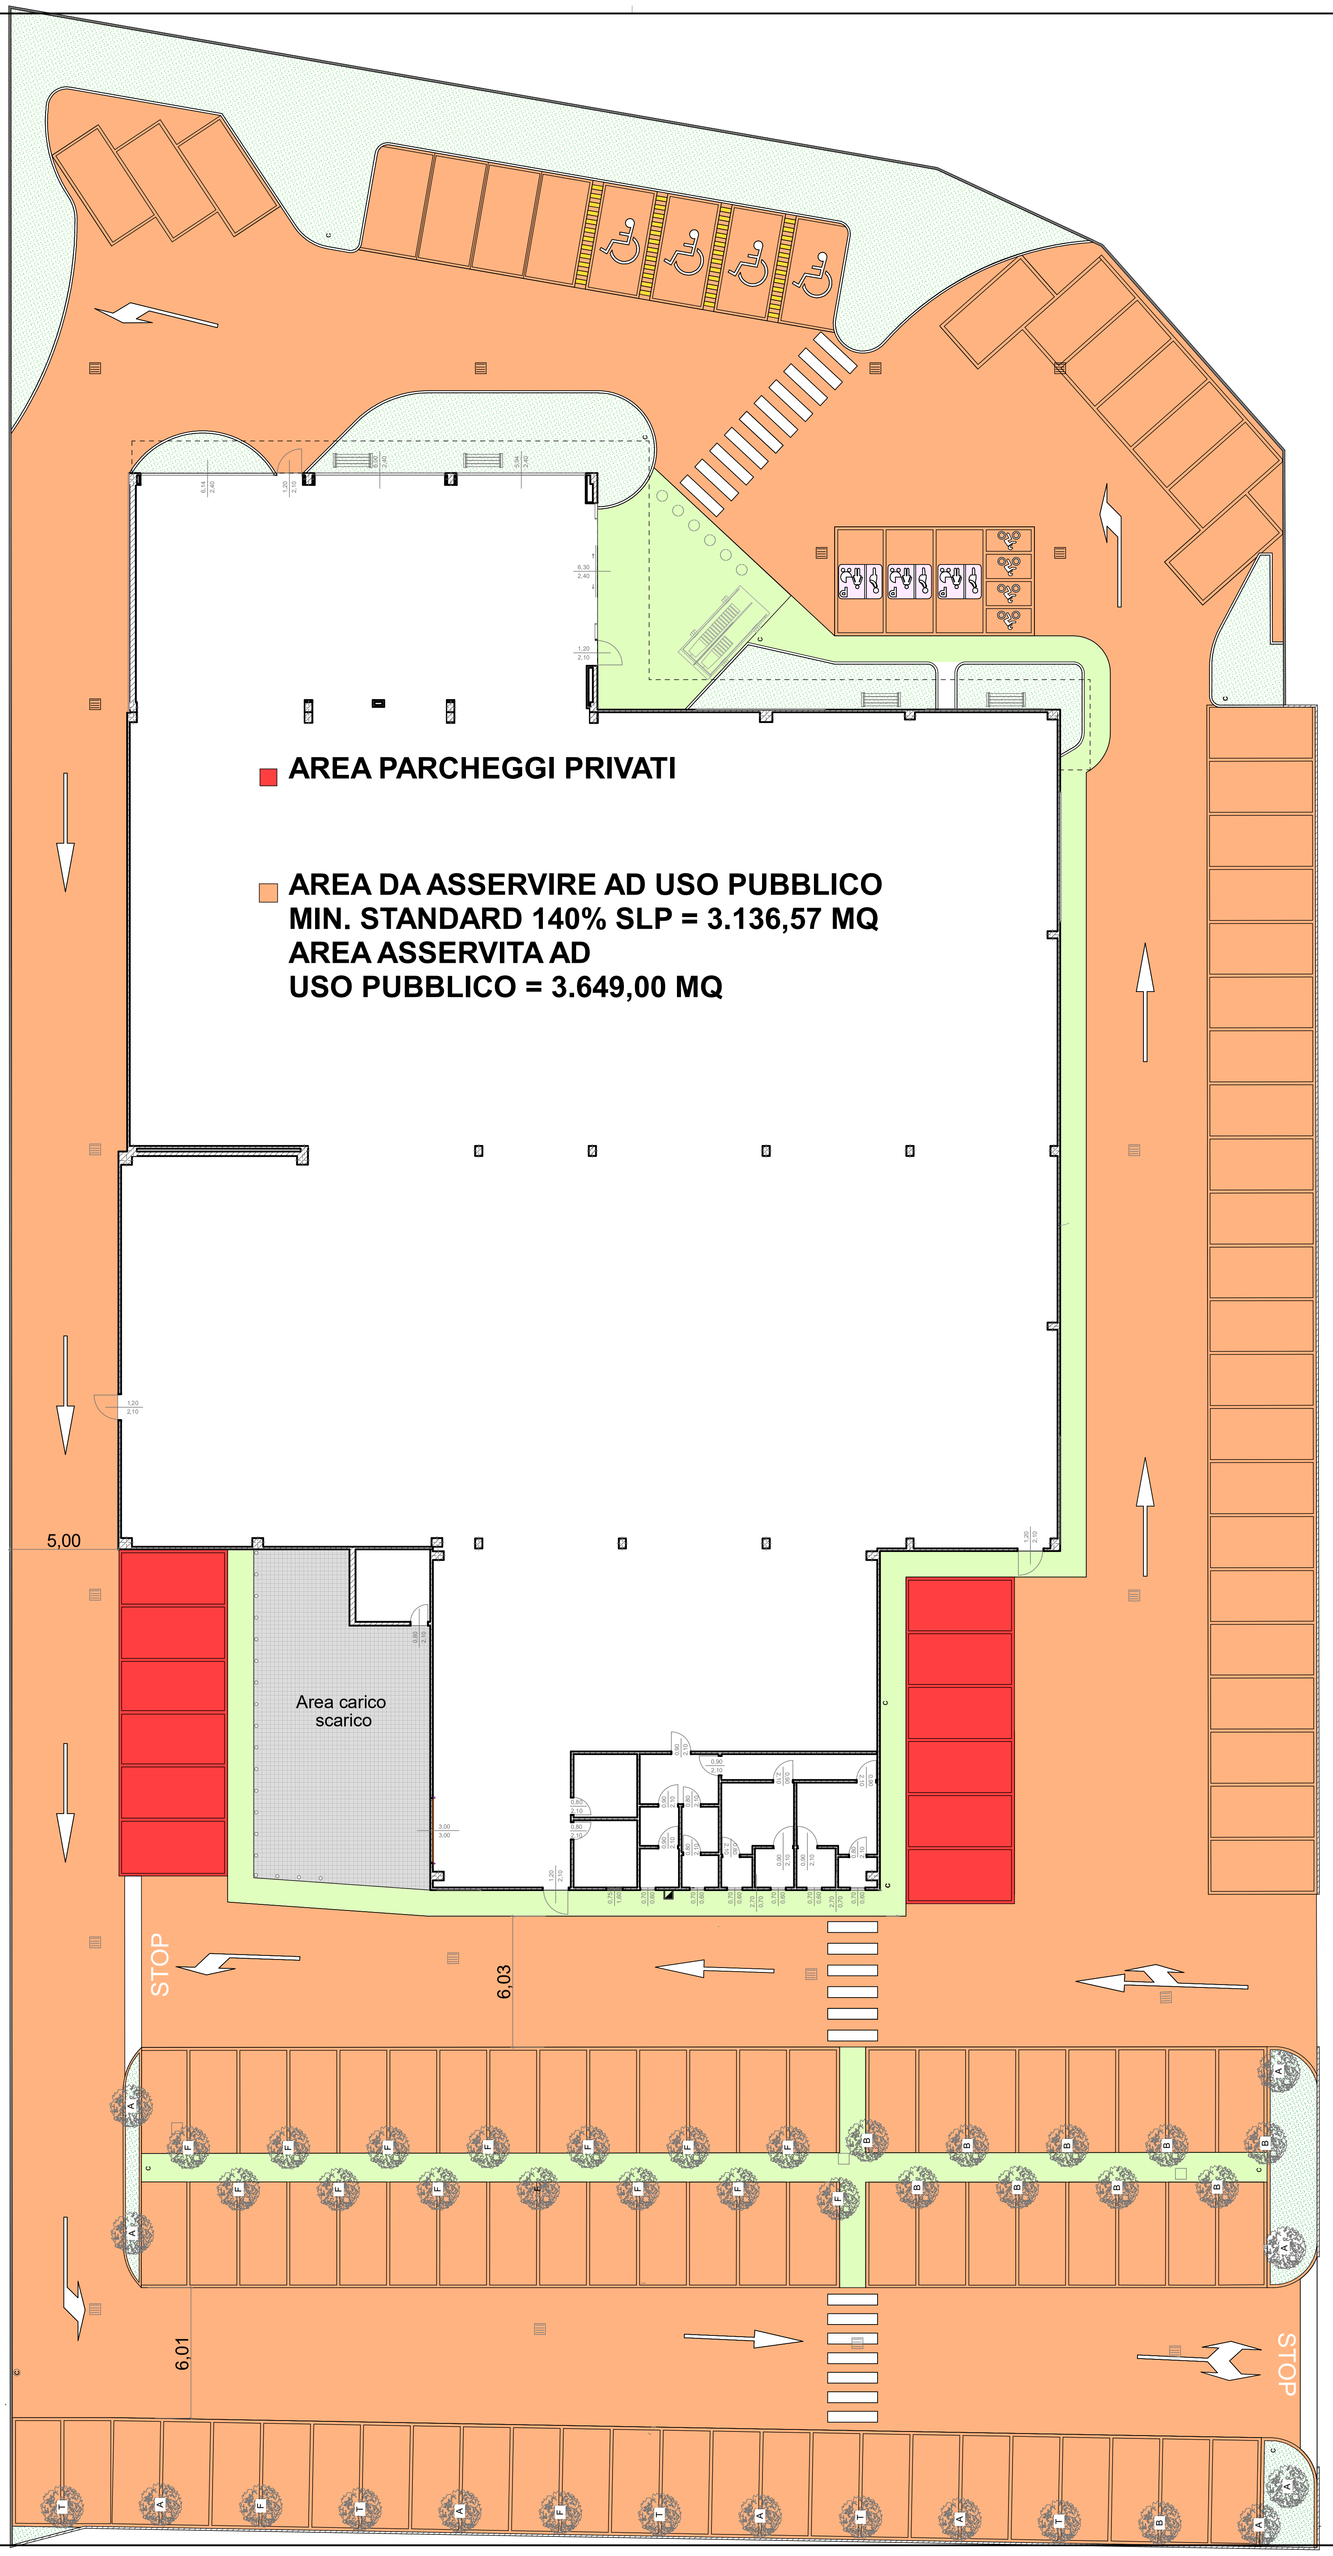

SPA GROUP S.R.L.
VIA ROMA 4 CORNELIA, 11
FORMELLO (RM)

13

Modificato:19/12/2022

OGGETTO:
AREA ASSERVIMENTO USO PUBBLICO

ing 116
INGEGNERI ASSOCIATI
Viale Brescia, 1/6/c - 46051 Acaio (MN)

Al termine di legge la proprietà del presente elaborato è riservata e ne è vietata l'utilizzazione, la riproduzione e la comunicazione a terzi