


LEGENDA

-  Confine del Programma Integrato di Intervento Edera - Curtatone
Oggetto del presente progetto.
-  Limite del Piano Attuativo Ca' Pia ricompreso nella prossima proposta di PGT 2° fase
-  Limite del Piano Attuativo Cornelia ricompreso nella prossima proposta di PGT 3° fase
-  Lotti 1 a 7 e da 11 a 16
Destinazione d'uso prevalente: Residenziale
-  Lotti 8 - 17 - 18 - 19
Destinazione d'uso prevalente: Mista
1P - Commerciale
1P - Direzionale e Terziario
2P - Residenziale
Torre = Vedi planivolumetrico
-  Parco urbano
-  Standard polo scolastico e dei servizi di aggregazione
-  Viabilità pubblica
-  Marciapiede
-  Pista ciclabile
-  Verde pubblico
-  Parcheggi pubblici
-  Parcheggi privati ad uso pubblico  
-  Spazi ed aree private da destinare a spazi di aggregazione di uso pubblico (indicativi)   
-  Aree private di pertinenza dei singoli lotti da destinare a verde privato
-  Zona a Verde - Area residenziale vincolata a verde privato
-  Area non edificabile - lotto ip               
-  Sagoma di ingombro dei fabbricati (indicativa)
-  Massimo avanzamento dei fronti
-  Allineamento dei fronti
-  Fascia di rispetto del Canale del Consorzio di Bonifica d ≥ 10,00 mt

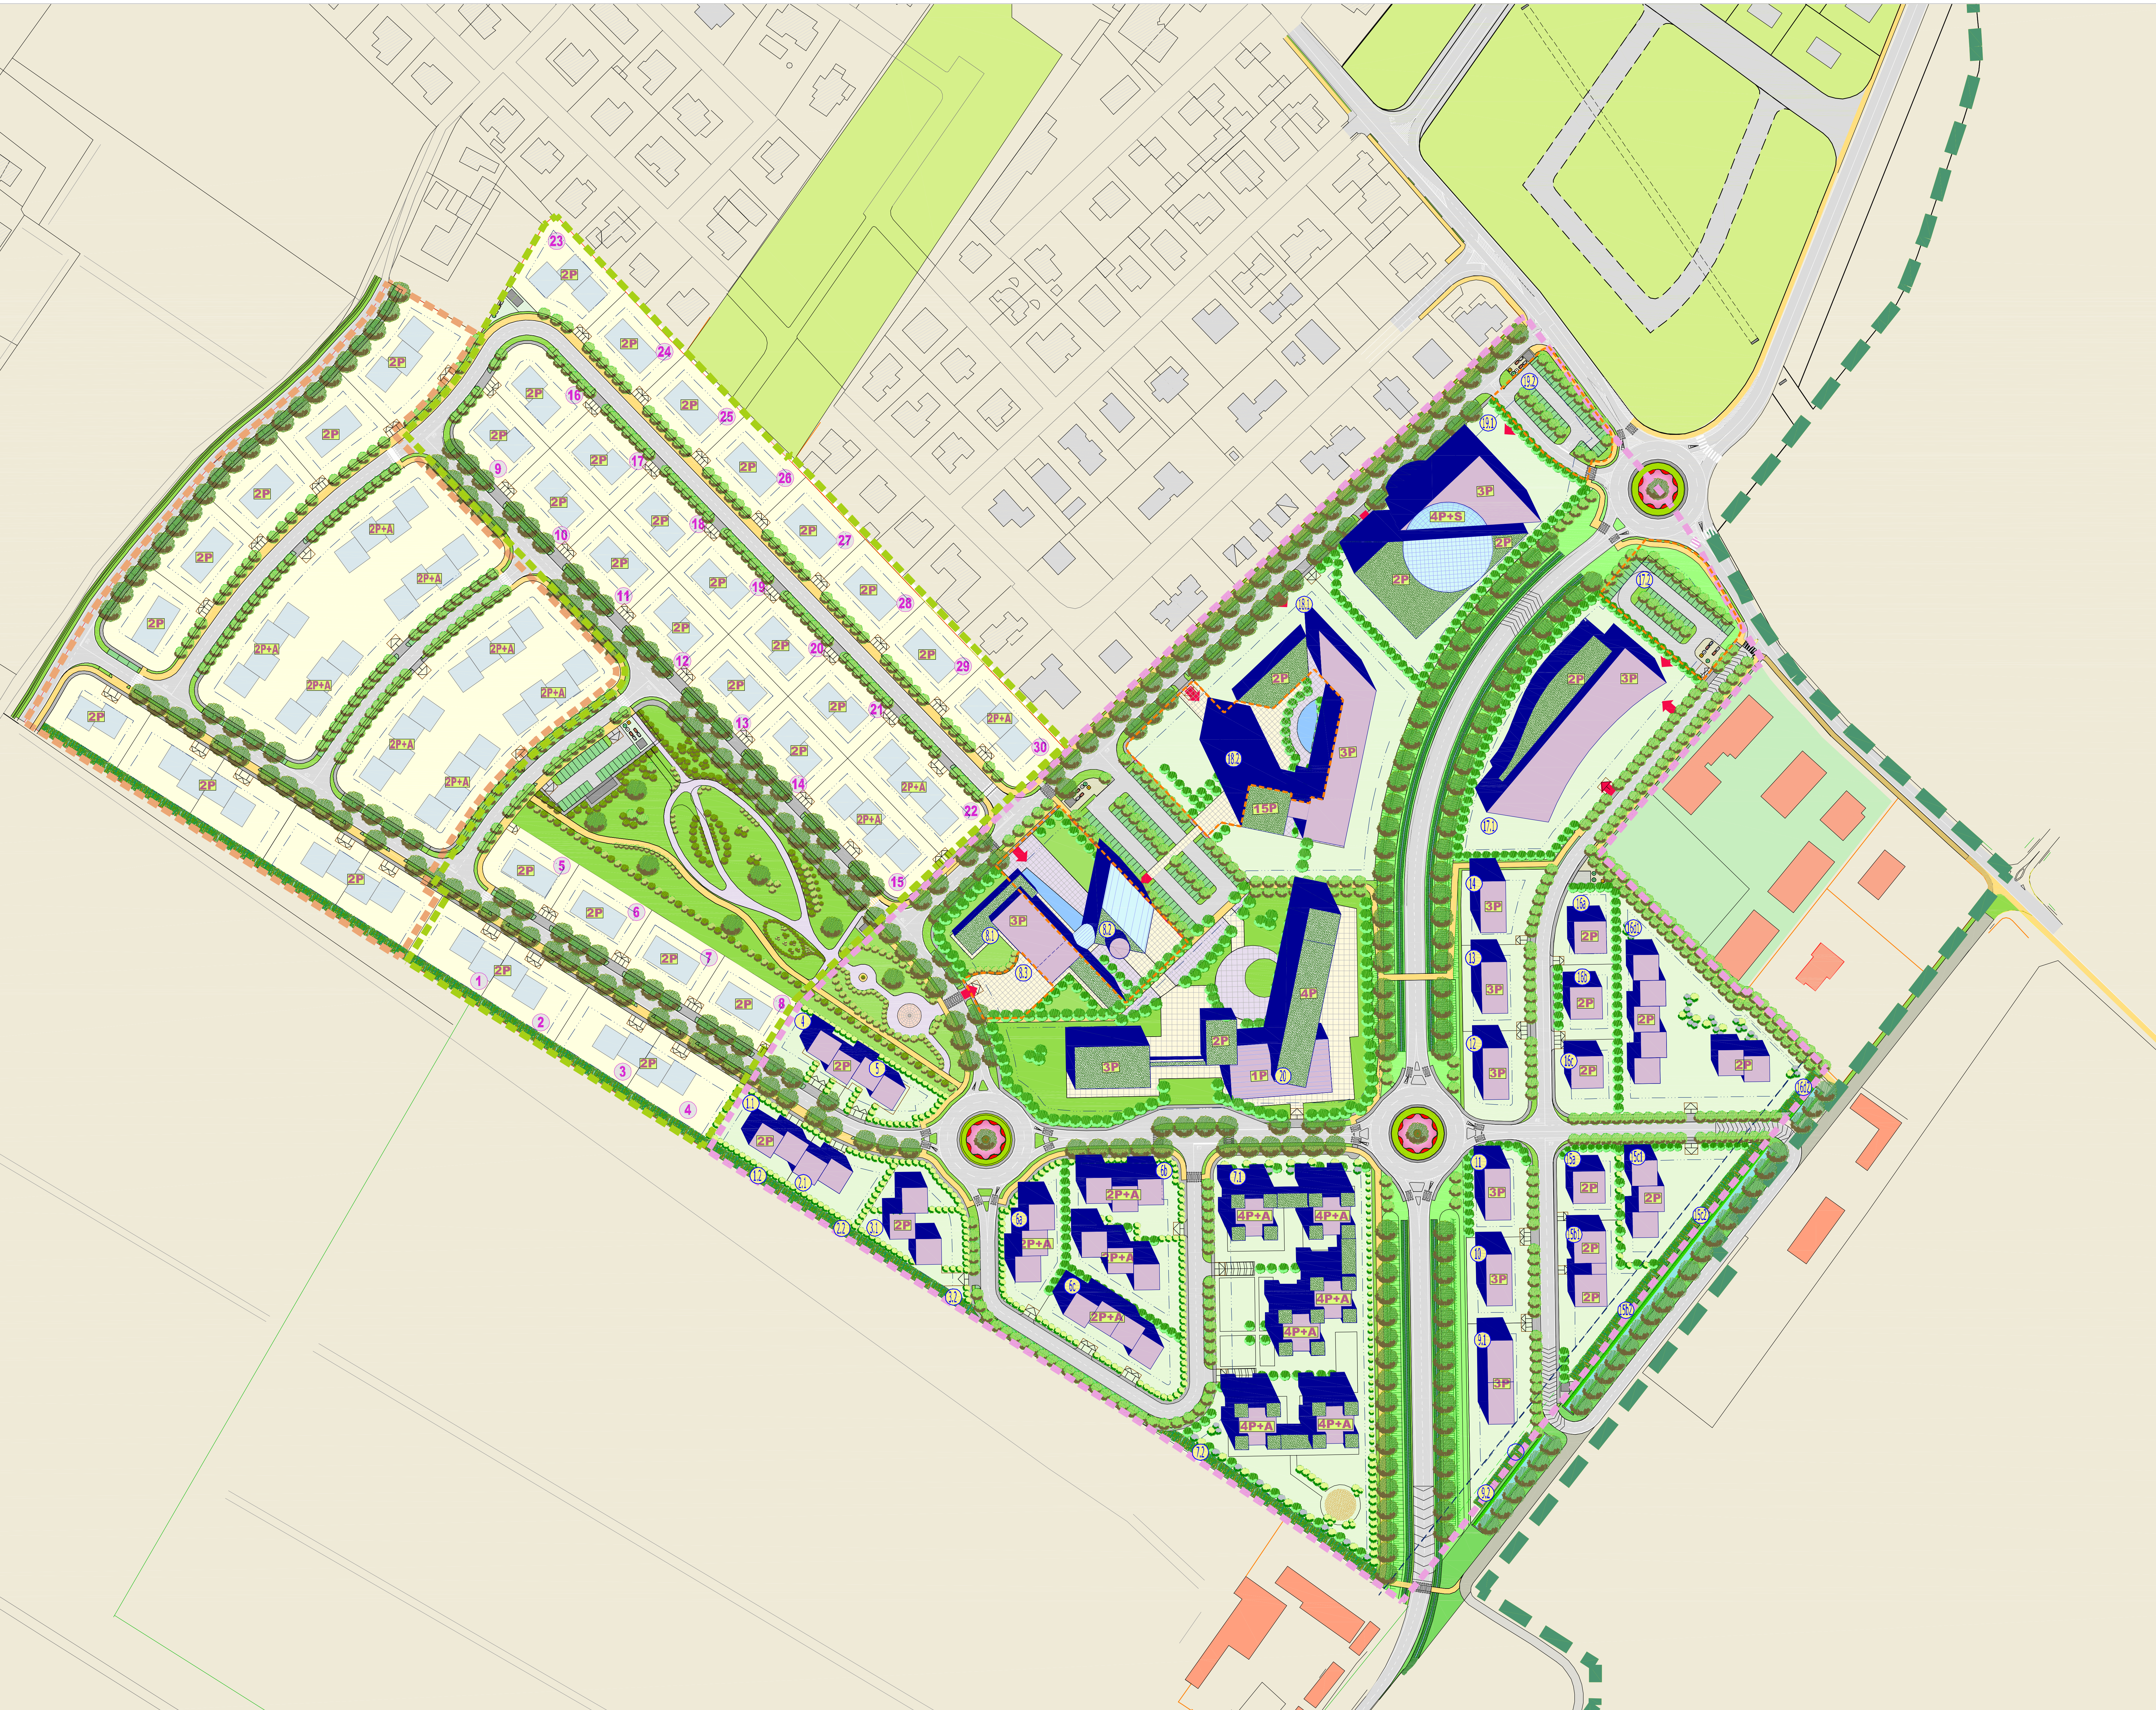



PROGRAMMA INTEGRATO DI INTERVENTO "EDERA"

PROTOCOLLO DI INTESA PROVINCIA DI MANTOVA - COMUNI DI CURTATONE E VIGEVANO



Il Sindaco
(Firma)

Il Segretario Generale
(Dot. Annalisa Vanzini)

Il Responsabile del Servizio Urbanistica
(Arch. Giuseppina Trovati)

ADDEBITO DEL C.C. CURTATONE

APPROVAZIONE DEL C.C. CURTATONE

PUBBLICAZIONE

PUBBLICAZIONE SUL BULLETTINO

OGGETTO DELL'OPERA

PROGRAMMA INTEGRATO DI INTERVENTO P.I.I. "EDERA" in Levata

DESCRIZIONE: **Planivolumetrico di progetto** SCALA: 1:1000 N.TAVOLA: **B14**

COMITENTE: IMMOBILIARE EDERA & LAGOCASTELLO IMMOBILIARE SRL & C. s.n.c. P.IVA 02075060208

LIBERAZIONE DEL CANTIERE: **LEVATA - strada Arginotto**

DATA: **Giugno 2007**

AGGIORNAMENTO: **A29**

POLARIS STUDIO ASSOCIATO

POLARIS - Studio Associato
Via Piero Marone, 33 - 46100 MANTOVA
Tel. 0376.248988 - Fax 0376.248987
E-mail: polaris@polarisstudio.com
Ced. Ric. P. IVA 01775380204

TIMBRO E FIRMA
PROF. ING. LUIGI...

